



| 工 事 概 要              |  |
|----------------------|--|
| 工 事 名                | 鹿児島大学（郡元）情報生体システム工学科棟屋外鉄骨階段改修工事                      |
| 工 事 場 所              | 鹿児島市郡元一丁目21-24（鹿児島大学構内）                              |
| 完 成 期 限              | 令和 2 年 9 月 3 0 日（水曜日）                                |
|                      | 現場施工着手は令和2年8月8日からとする。                                |
| 工 事 の 種 類<br>・ 規 模 等 | 団 地 名 郡 元  |
|                      | 棟 名 称 情報生体システム工学科棟                                   |
|                      | 工 種 改修   |
|                      | 構 造 ・ 階 数 鉄筋コンクリート造 地上5階                             |
|                      | 建 築 面 積 (472) m <sup>2</sup>                         |
|                      | 延 べ 面 積 (2,387) m <sup>2</sup>                       |
|                      | 改修延べ面積 - m <sup>2</sup>                              |
|                      |  |
|                      | 屋外鉄骨階段取替   |
|                      | 工事内容   |
| 施 工 条 件              | ( ) の数値は、当該既設建物の面積とする。                               |
|                      | この工事現場では、次の施工条件による。                                  |
|                      | ・ 激しい振動、騒音を伴う場合は、監督職員と協議の上作業日程を決めること。                |
|                      | ・ 工事車両の構内への入構及び出構は左折とする。                             |
|                      | ・ 作業者等については乗り合いを行うなど入構車両の削減に努めること。                   |
|                      | ・ 構内は徐行運転とし、学生・教職員等への事故防止に努めること。                     |
|                      | ・ 構内道路は車両と歩行者が交差するため、学生・教職員等が多い時間帯の工事車両の出入構は極力避けること。 |
|                      | ・ 学内行事に伴う作業制限については監督職員と協議による。                        |
|                      | ・ 構内は禁煙とする。  |
|                      |  |

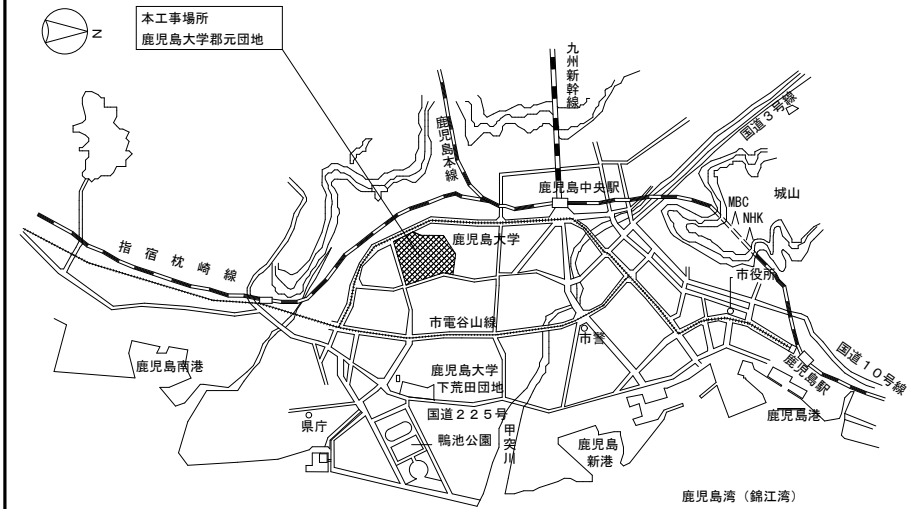


鹿児島市案内図

No Scale

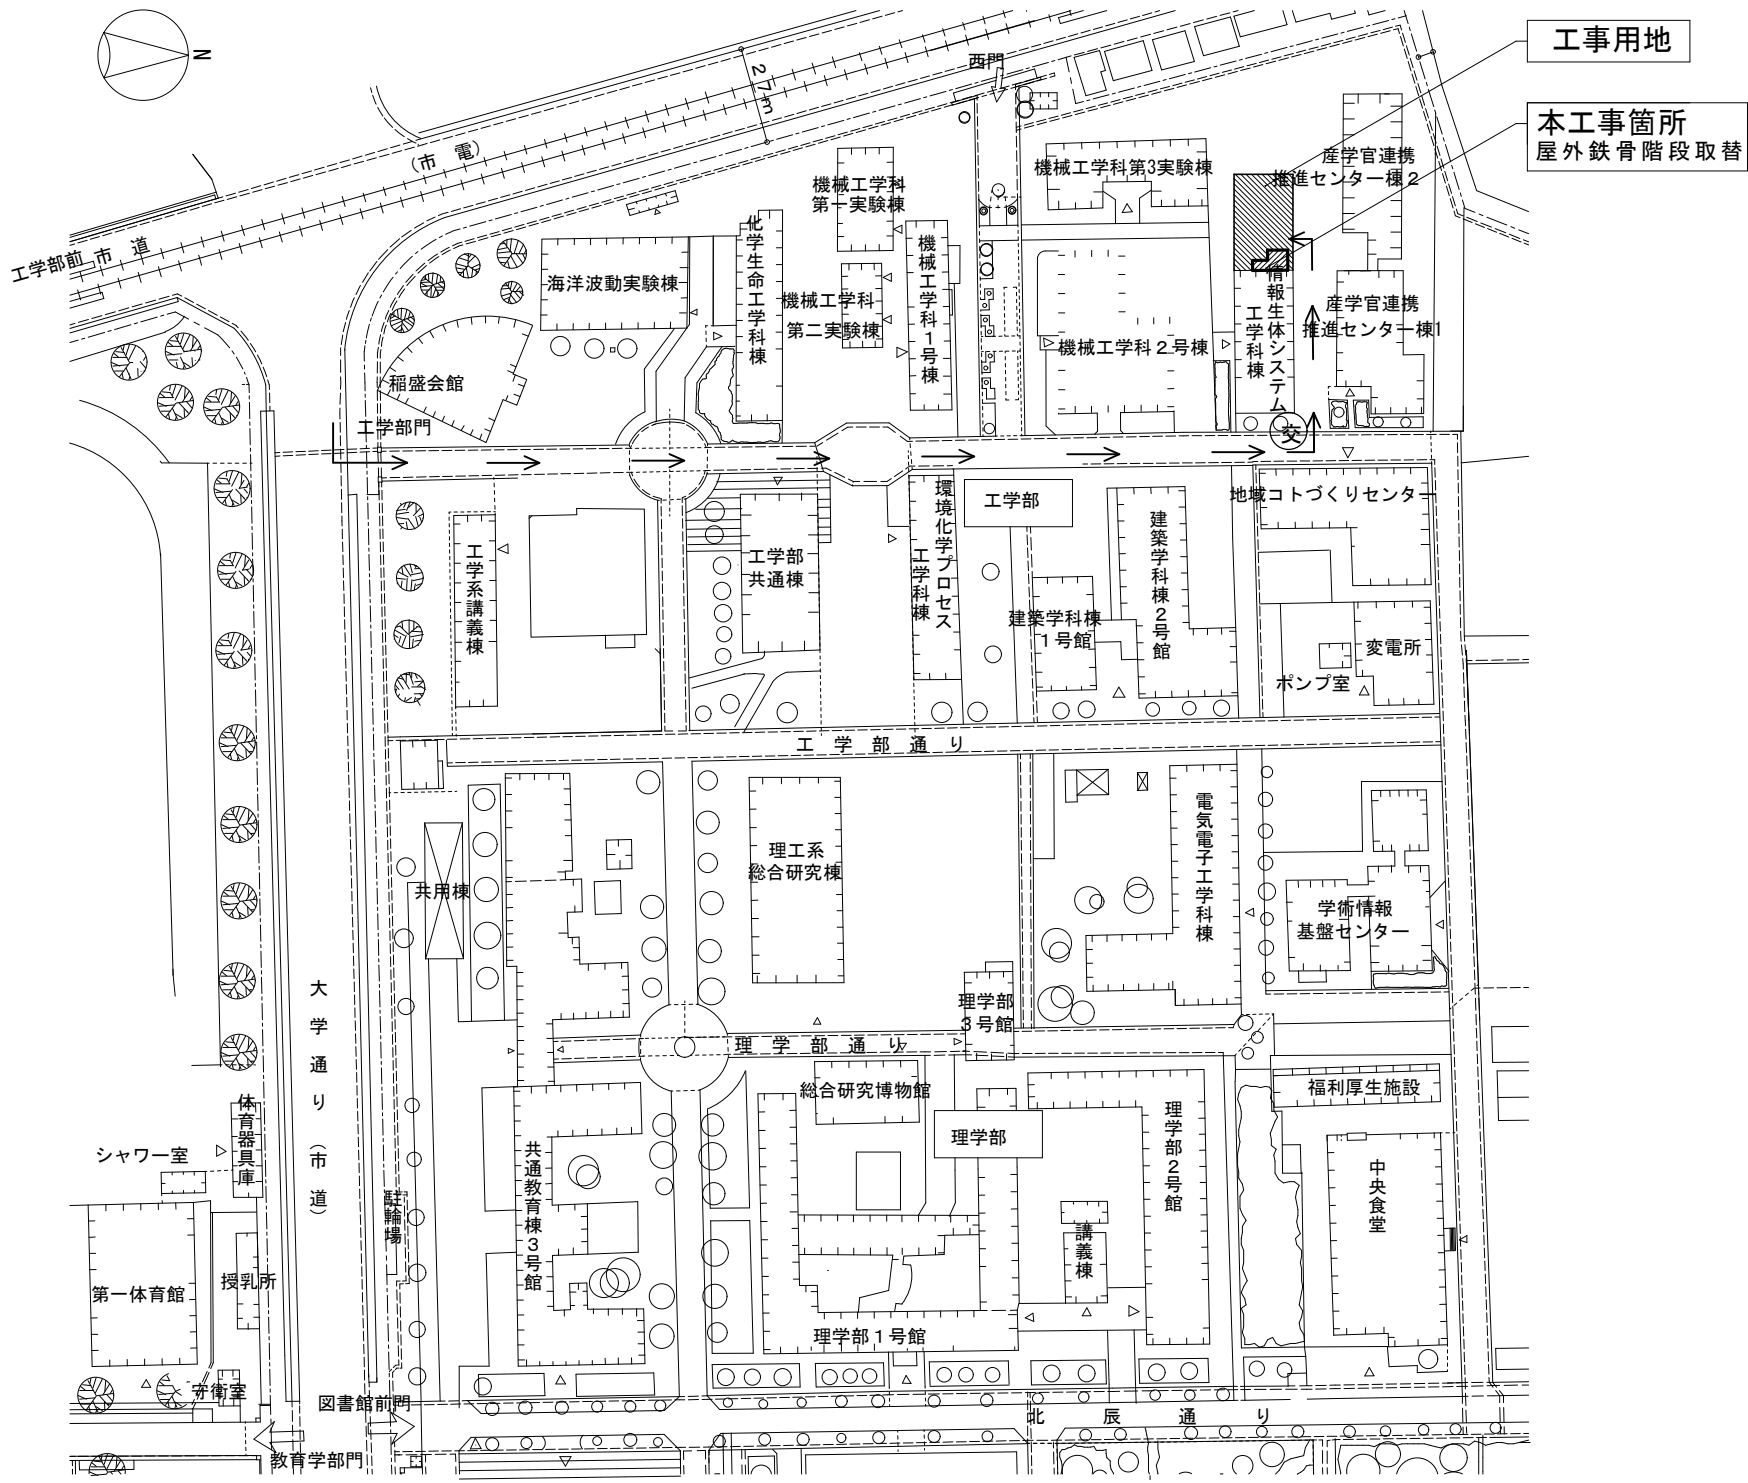

郡元団地配置図

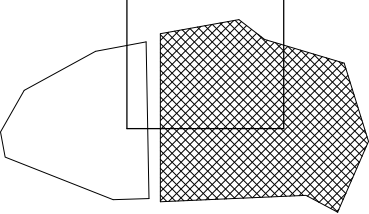

キープラン

|        |  |           |
|--------|--|-----------|
| 凡<br>例 |  | 本工事位置     |
|        |  | 工事用地      |
|        |  | 工事用車両経路   |
|        |  | 交通誘導員（随時） |