
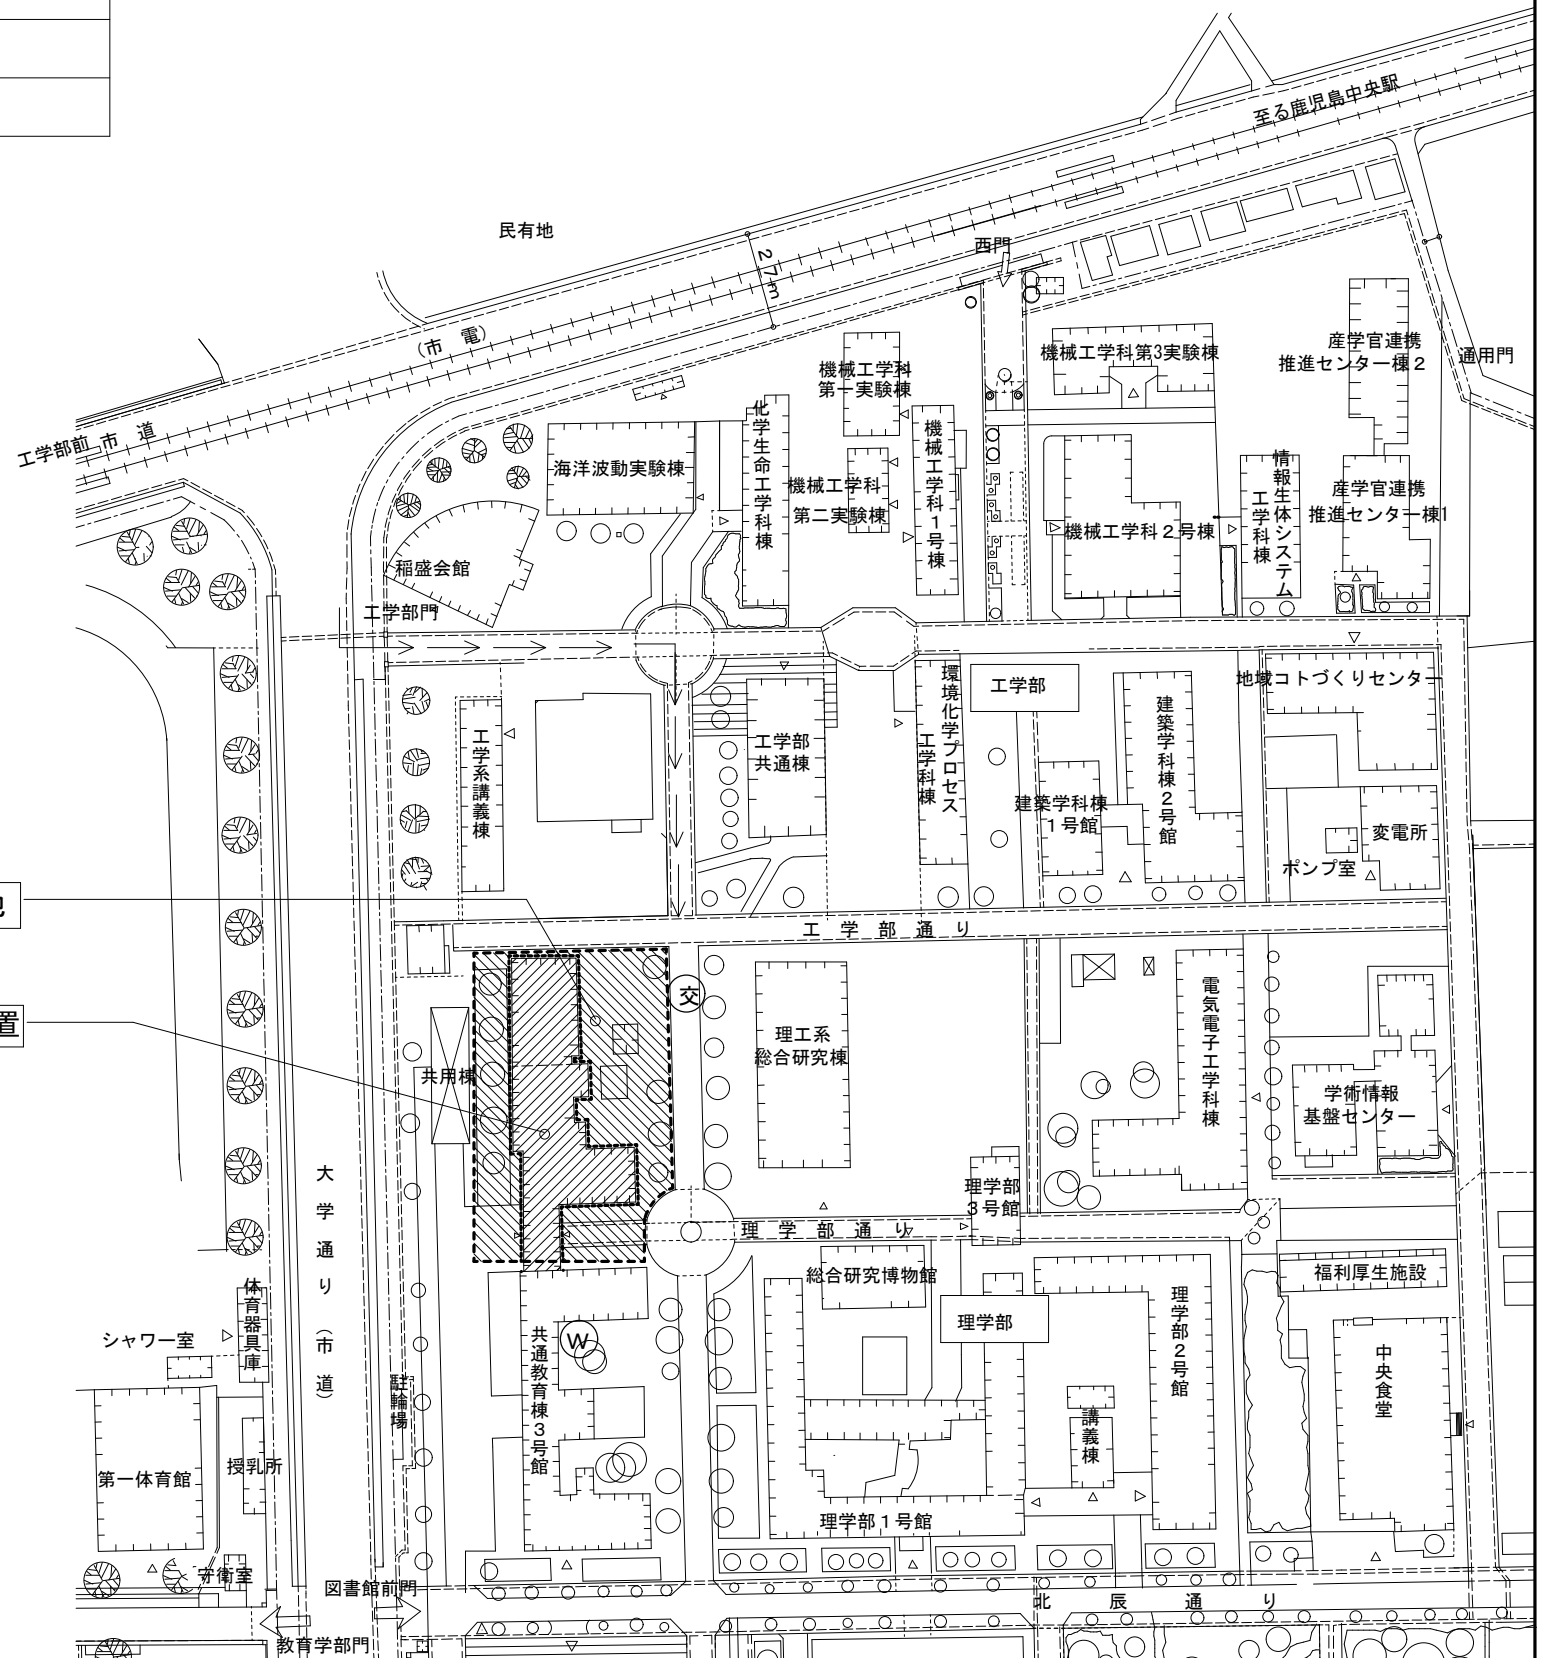
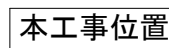
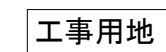
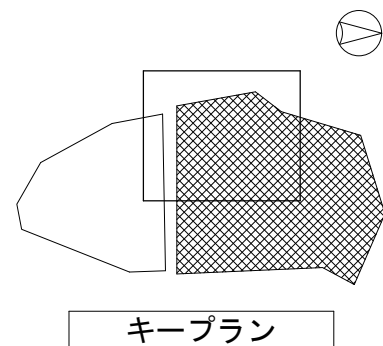


凡 例		本工事位置
		工事用地
	-----	仮囲い（鋼板H=2.0m）（別途建築工事）
	-----	防音シート張り（別途建築工事）
	—→	工事用車両経路
	⊙交	交通誘導員（随時）
	⊙W	工事用給水構内分岐位置

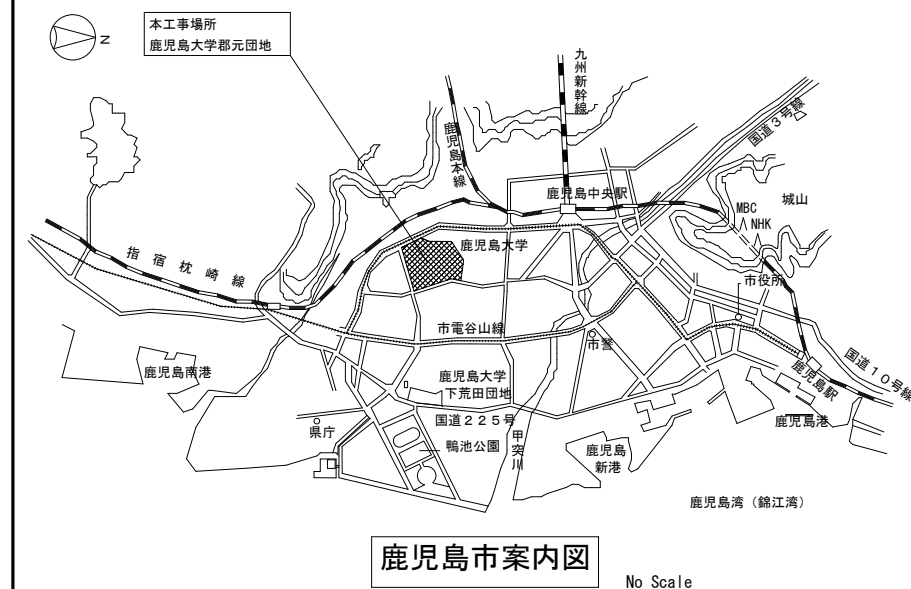

郡元団地配置図

工事概要書 (参考図)