

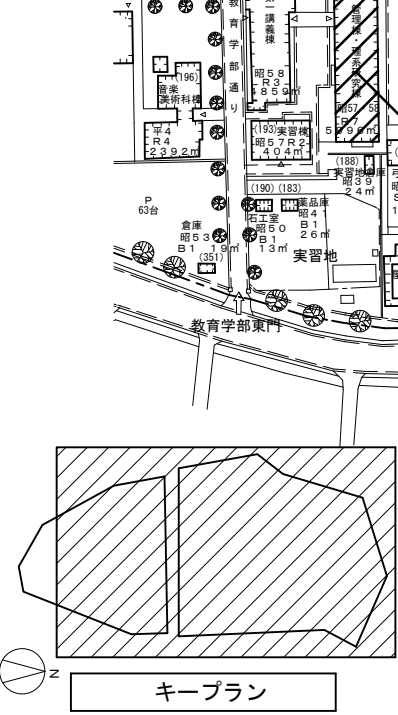
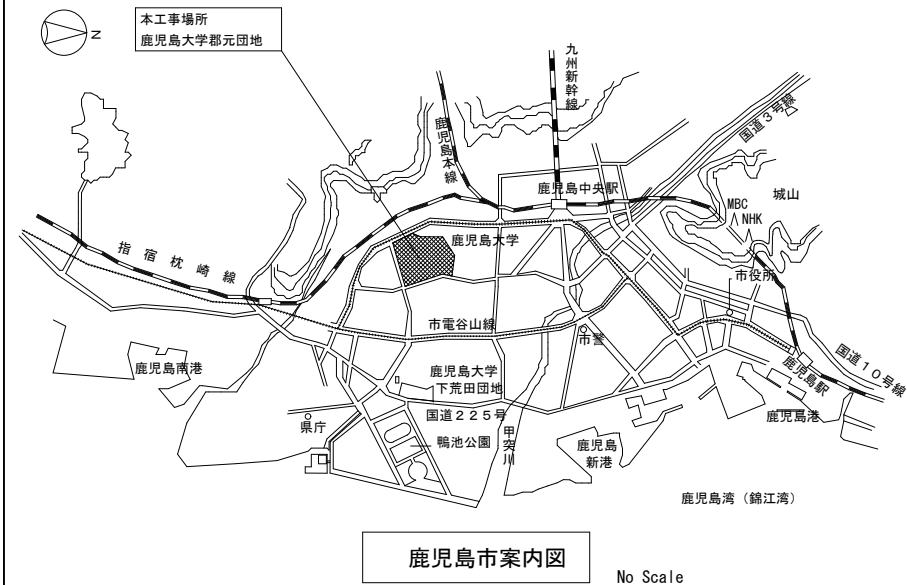


工 事 概 要		
工 事 名	鹿児島大学（郡元）管理棟・理系研究棟改修その他電気設備工事	
工 事 場 所	鹿児島市郡元一丁目2-24（鹿児島大学構内）	
予 定 工 期	令和2年3月19日（木曜日）	
	但し、共同溝（改修650m）内ケーブルラック更新 一式については 令和元年12月26日（木曜日）までとする。	
工 事 の 種 類 ・ 規 模 等	団 地 名	郡 元
	棟 名 称	管理棟・理系研究棟
	工 種	改修
	構 造 ・ 階 数	SR7
	建 築 面 積	1,028㎡
	延 べ 面 積	5,966㎡
	改 修 延 べ 面 積	5,966㎡
	延 べ 面 積 計	
	改 修 延 べ 面 積 計	
	工事内容	電 灯 設 備 構内情報通信網設備 共同受信設備 屋 外 工 事 動 力 設 備 構内交換設備 入退室管理設備 雷 保 護 設 備 拡 声 設 備 火災報知設備 受 変 電 設 備 MU等呼出設備 ほか 管理設備
	・共同溝改修（650m）に伴う電気設備工事（ケーブルラック更新 一式）	

施 工 条 件	この工事現場では、次の施工条件による。 ・原則、施工時間は8:00～18:00とする。 ・土・日・祝日の作業は監督職員との協議による。 ・振動、騒音を伴う場合は、監督職員と協議の上、作業日程を決めること。 ・作業者等については乗り合いを行うなど入構車両の削減に努めること。 ・構内は徐行運転とし、学生・教職員等への事故防止に努めること。 ・構内道路は車両と歩行者が交差するため、学生・教職員等が多い時間帯の 工事車両の出入構は極力避けること。 ・学内行事に伴う作業制限については監督職員と協議による。 ・工事用地は埋蔵文化財包蔵地となっており、土工事の際は必要に応じて立会い 調査等に協力すること。 ・構内は原則禁煙とする。	
---------	---	--

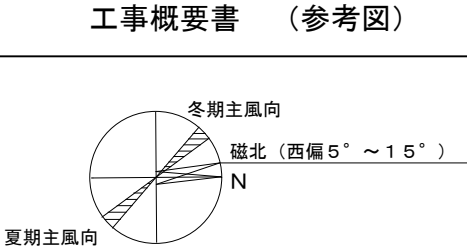

凡 例	
	本工事位置（改修建物）を示す

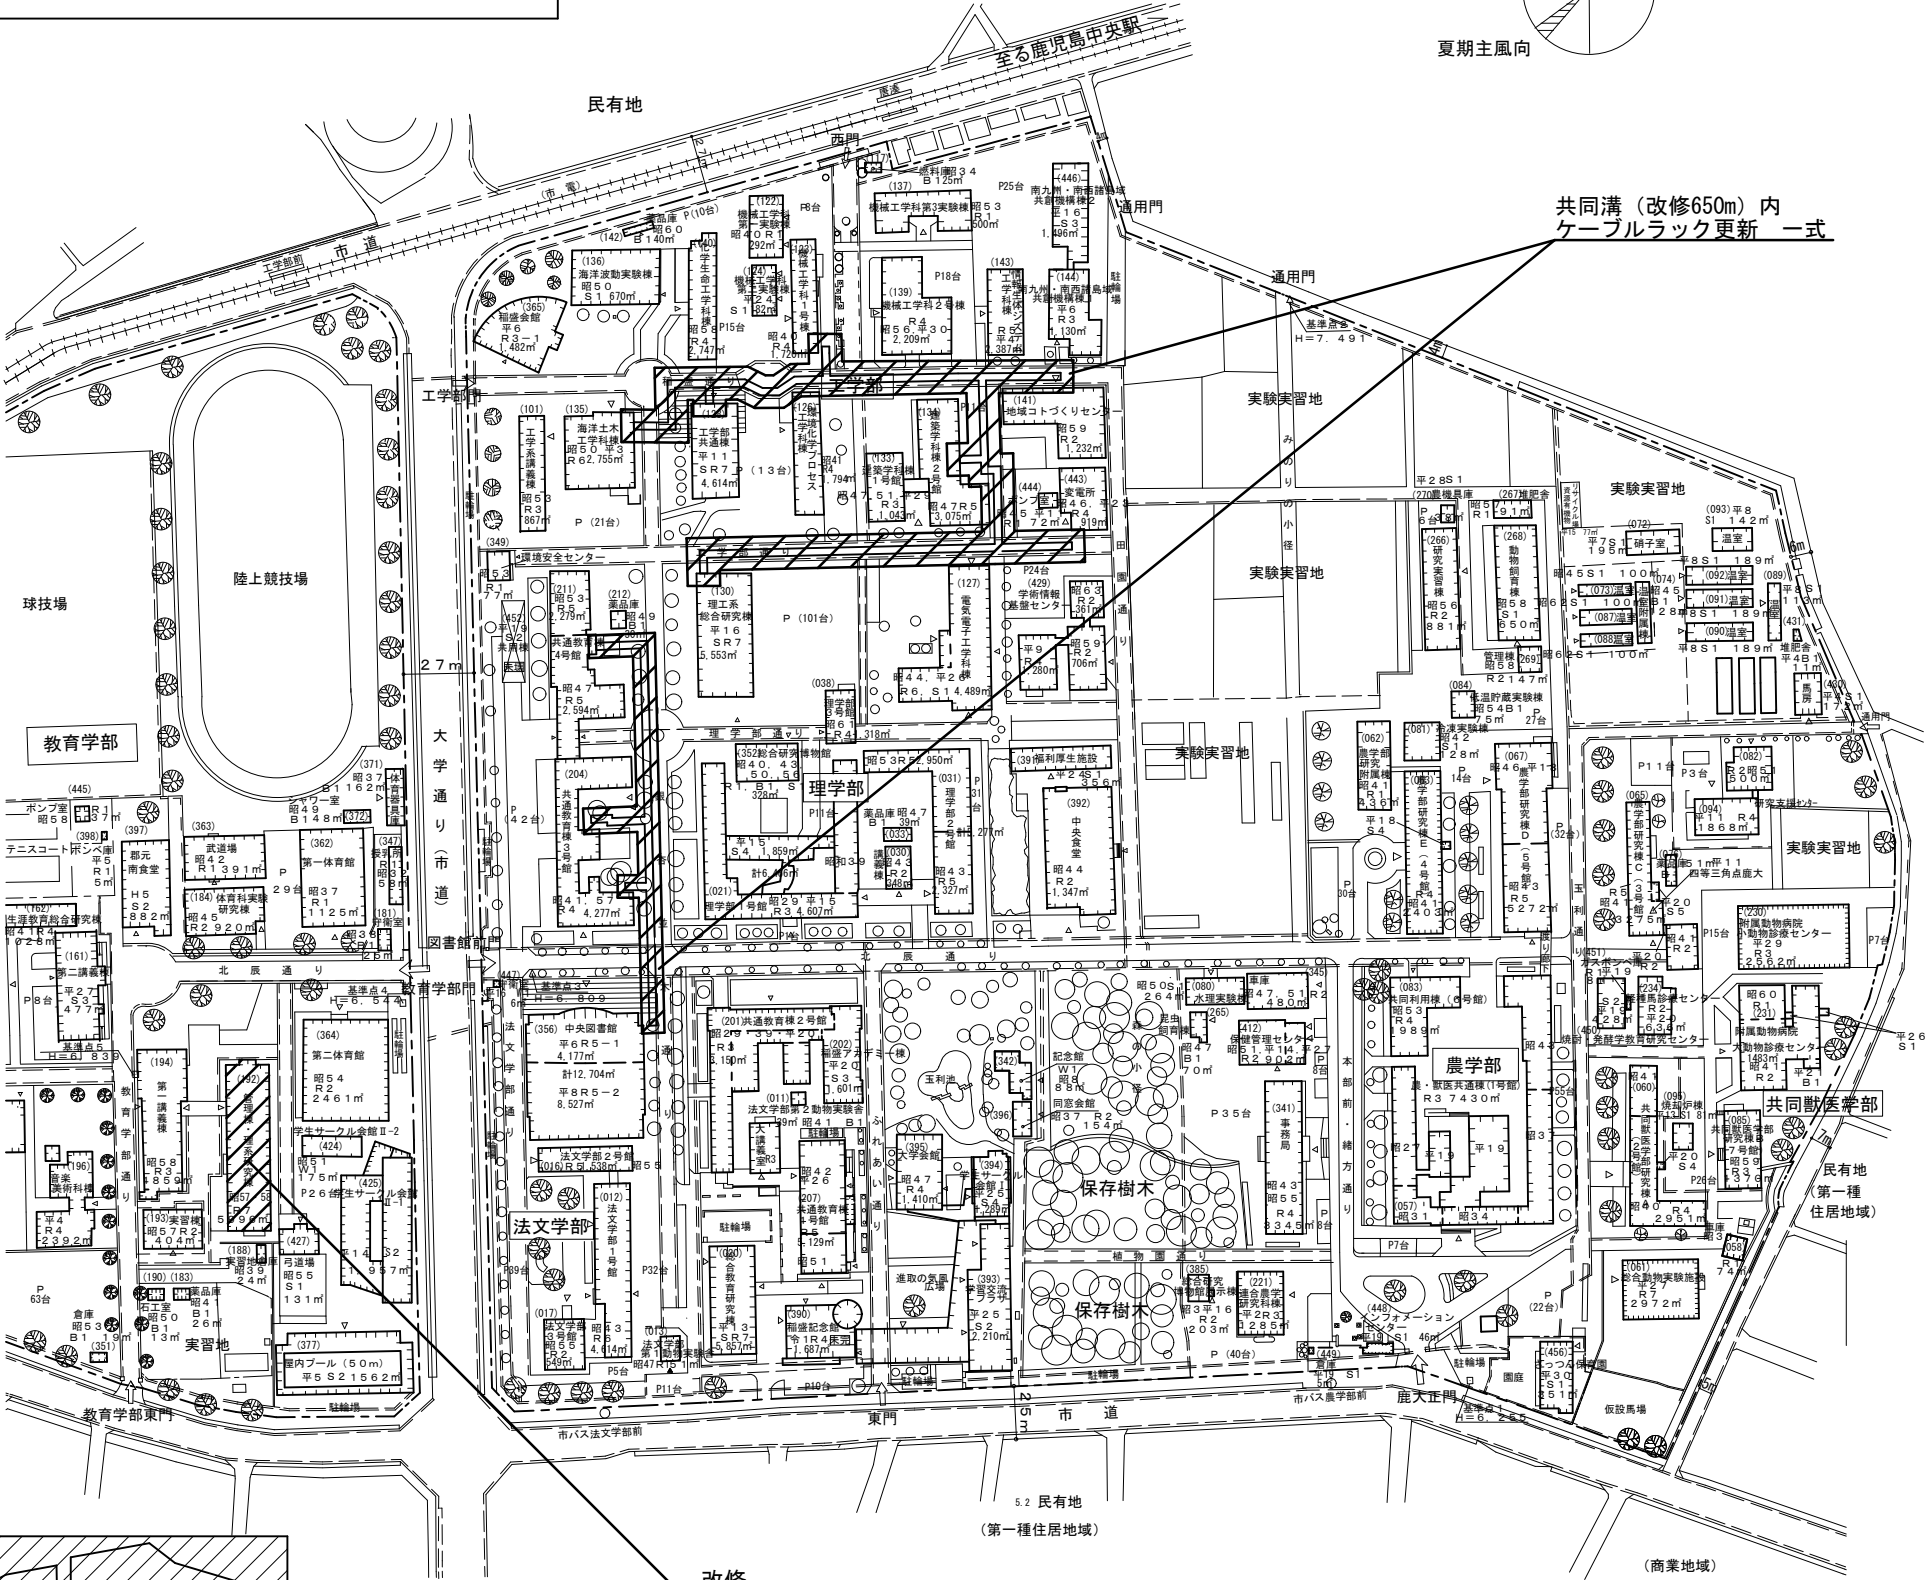

郡元団地 配置図 S=1/2,500