
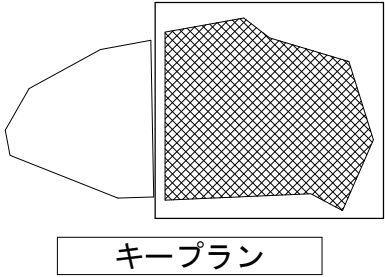
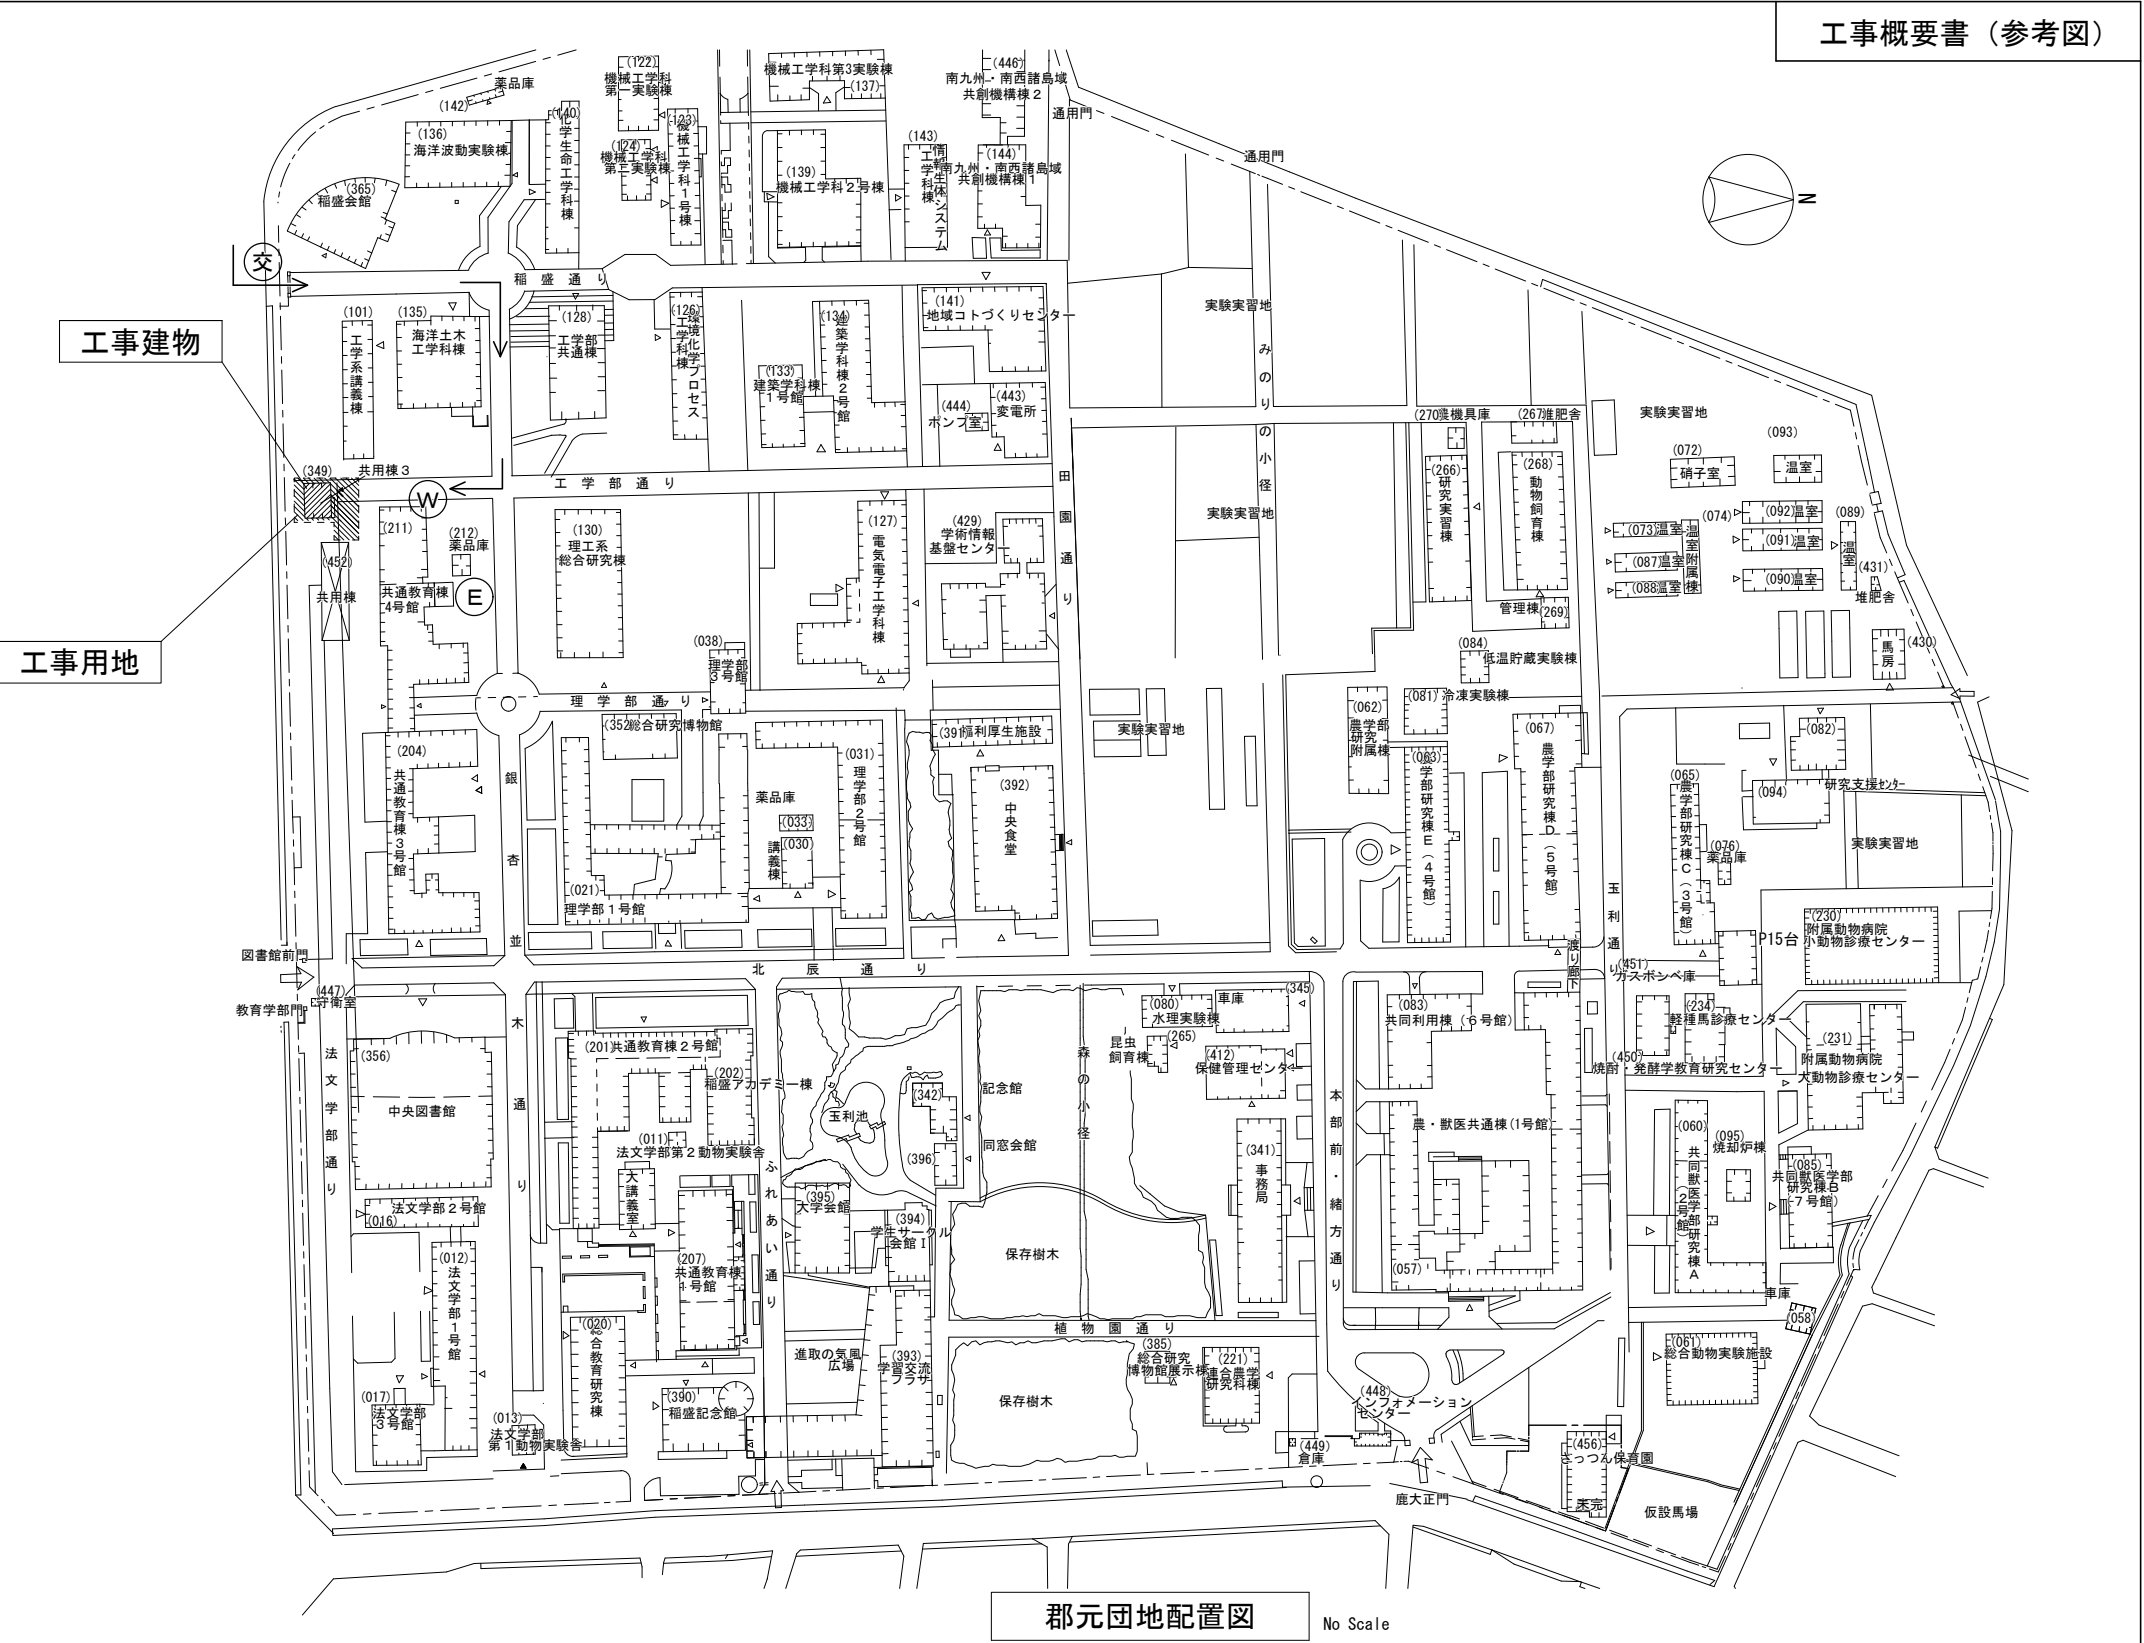


工 事 概 要	
工 事 名	鹿児島大学（郡元）共用棟3とりこわし工事
工 事 場 所	鹿児島市郡元一丁目2-1-2-4（鹿児島大学構内）
完 成 期 限	令和 3 年 3 月 2 5 日（木曜日）
工 事 の 種 類 ・ 規 模 等	団 地 名
	郡 元
	棟 名 称
	共用棟3
	工 種
	とりこわし
	構 造 ・ 階 数
	鉄筋コンクリート造 地上1階
	建 築 面 積
	77 m ²
施 工 条 件	延 べ 面 積
	77 m ²
	とりこわし面積
	計
	77 m ²
	工 事 内 容
	とりこわし
	外部仕上材アスベスト除去（レベル1）
	（ ）の数値は、当該既設建物の面積とする。

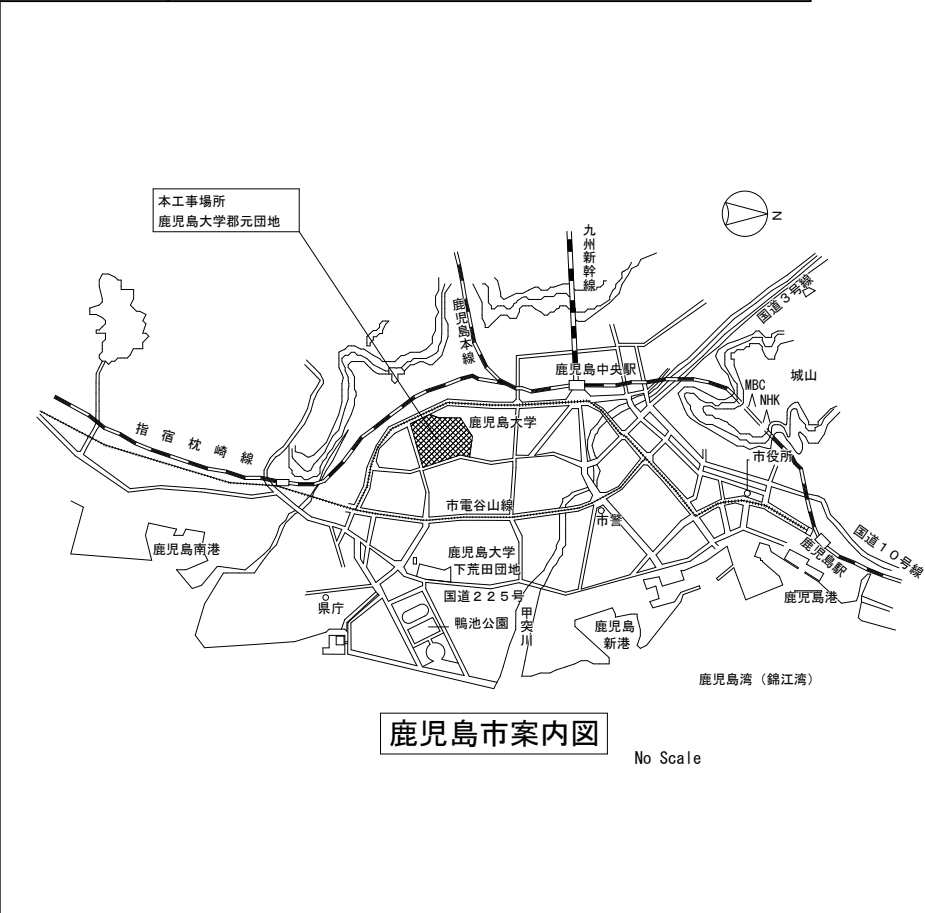

凡 例		本工事位置
		工事用地
		仮囲い（銅板 H=2.0m）
		工事用車両経路
		交通誘導員（随時）
		工事用電力分岐位置
		工事用給水分岐位置