工　事　概　要

工　事　名	鹿児島大学（桜ヶ丘）医歯学総合研究科棟２（Ｉ期）改修機械設備工事				
工　事　場　所	鹿児島市桜ヶ丘８丁目３５番１号　（鹿児島大学構内）				
完　成　期　限	平成３１年　３月１５日（金曜日）				
工事の種類・規模等	団　地　名	桜　ヶ　丘			
	棟　名　称	医歯学総合研究科棟２			
	工　種	模　様　替			
	構造・階数	Ｒ８			
	建　築　面　積	１，７８１㎡			
	延　べ　面　積	８，６６３㎡			
	改修延べ面積	２，３２１㎡			
	延べ面積計	８，６６３㎡			
	改修延べ面積計	２，３２１㎡			
	模様替内容	空調設備	給水設備		
		換気設備	排水設備		
		自動制御設備	消火設備		
		衛生器具設備	屋外工事		

■工事中の安全対策･注意事項等

この工事現場では、次の施工条件による。

・施工時間　８：００～１８：００
・土・日・祝日の作業は監督職員との協議による。
・振動・騒音を伴う作業は、あらかじめ監督職員と協議の上、作業日程を決めること。
・作業者等については乗り合いを行うなど、入構車両の削減に努めること。
・構内は徐行運転とし、学生・教職員等への事故防止に努めること。
・構内道路は車両と歩行者等が交錯するため、学生が多い時間帯の工事車両の入出構は極力避けること。
・学校行事に伴う作業制限については監督職員との協議による。
・残置する機器等は、ビニルシートや保護材により適切に養生を行うこと。
・建物を利用しながらの居ながら改修であるので、埃及び振動の発生には十分に注意し、建物利用者に配慮すること。
・構内の工事を遂行するにあたり、建設工事の受注会社ならびに企業体間の連絡調整を図り、各工事の円滑かつ安全な作業の推進を図ることを目的とした構内安全協議会に加盟すること。
・構内は原則禁煙とする。

工事概要書　（参考図）

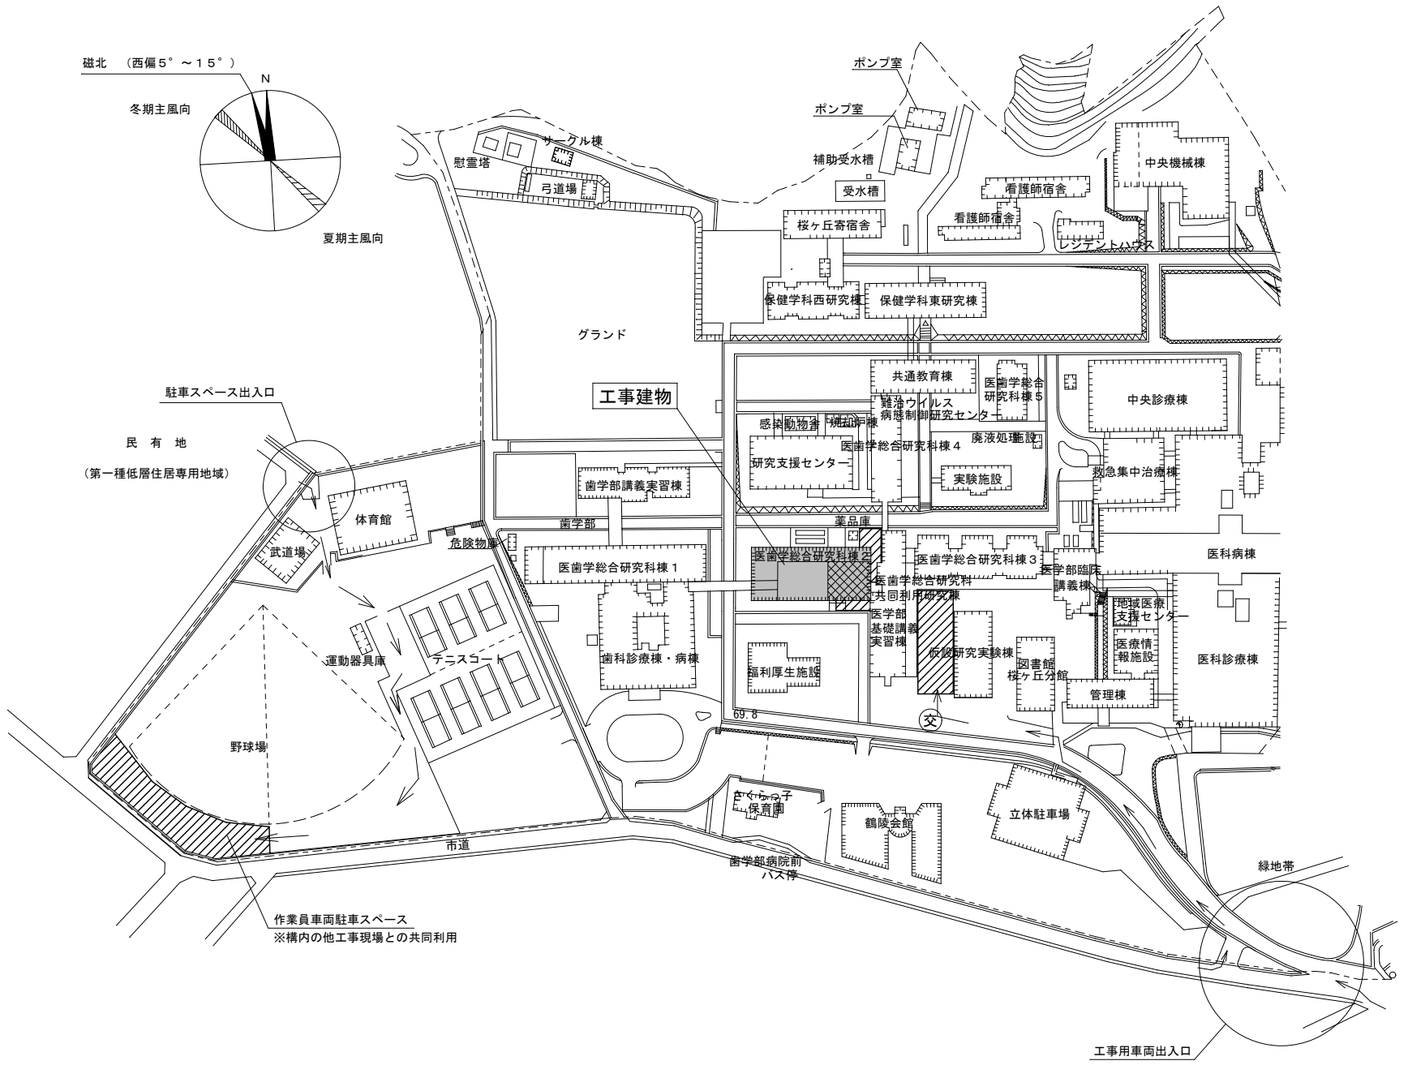

鹿児島大学桜ケ丘団地　配置図　Ｓ＝1/3,000

凡　例	
	本工事位置
	工事用地
	改修範囲（３～８階）
→	工事用車両経路
交	交通誘導員（随時）

工事名	鹿児島大学（桜ヶ丘）医歯学総合研究科棟２（Ｉ期）改修機械設備工事