






工 事 概 要	
工 事 名	鹿児島大学(郡元他)基幹・環境整備（ブロック塀対策）工事
工 事 場 所	鹿児島市郡元一丁目21番24号他 （鹿児島大学構内）
完 成 期 限	2019年5月31日（金曜日）
工事の種類	フェンス改修
工 事 内 容	外構工事 一式 950m 土工 鉄筋工 コンクリート工 植栽工 撤去工 舗装工 困障工
施 工 条 件	この工事現場では、次の施工条件による。 ・原則、施工時間は8:00～18:00とする。（但し、工事箇所による） ・工事車両等の構内への入構及び出構は左折とする。 ・振動、騒音を伴う場合は、監督職員と協議の上作業日程を決めること。 ・作業者等については乗り合いを行うなど入構車両の削減に努めること。 ・構内は徐行運転とし、学生・教職員等への事故防止に努めること。 ・構内道路は車両と歩行者が交差するため、学生・教職員等が多い時間帯の工事車両の出入構は極力避けること。 ・学内行事に伴う作業制限については監督職員と協議による。 ・工事用地は埋蔵文化財包蔵地となっており、土工の際には必要に応じて立会い調査等に協力すること。 ・工事用地は監督職員と協議による。 ・構内は原則禁煙とする。 ・隣地境界での工事は事前に近隣住民へ通知した上で、作業を行うこと。

凡 例	
	工事場所
	工事用地
	工事車両進入経路



 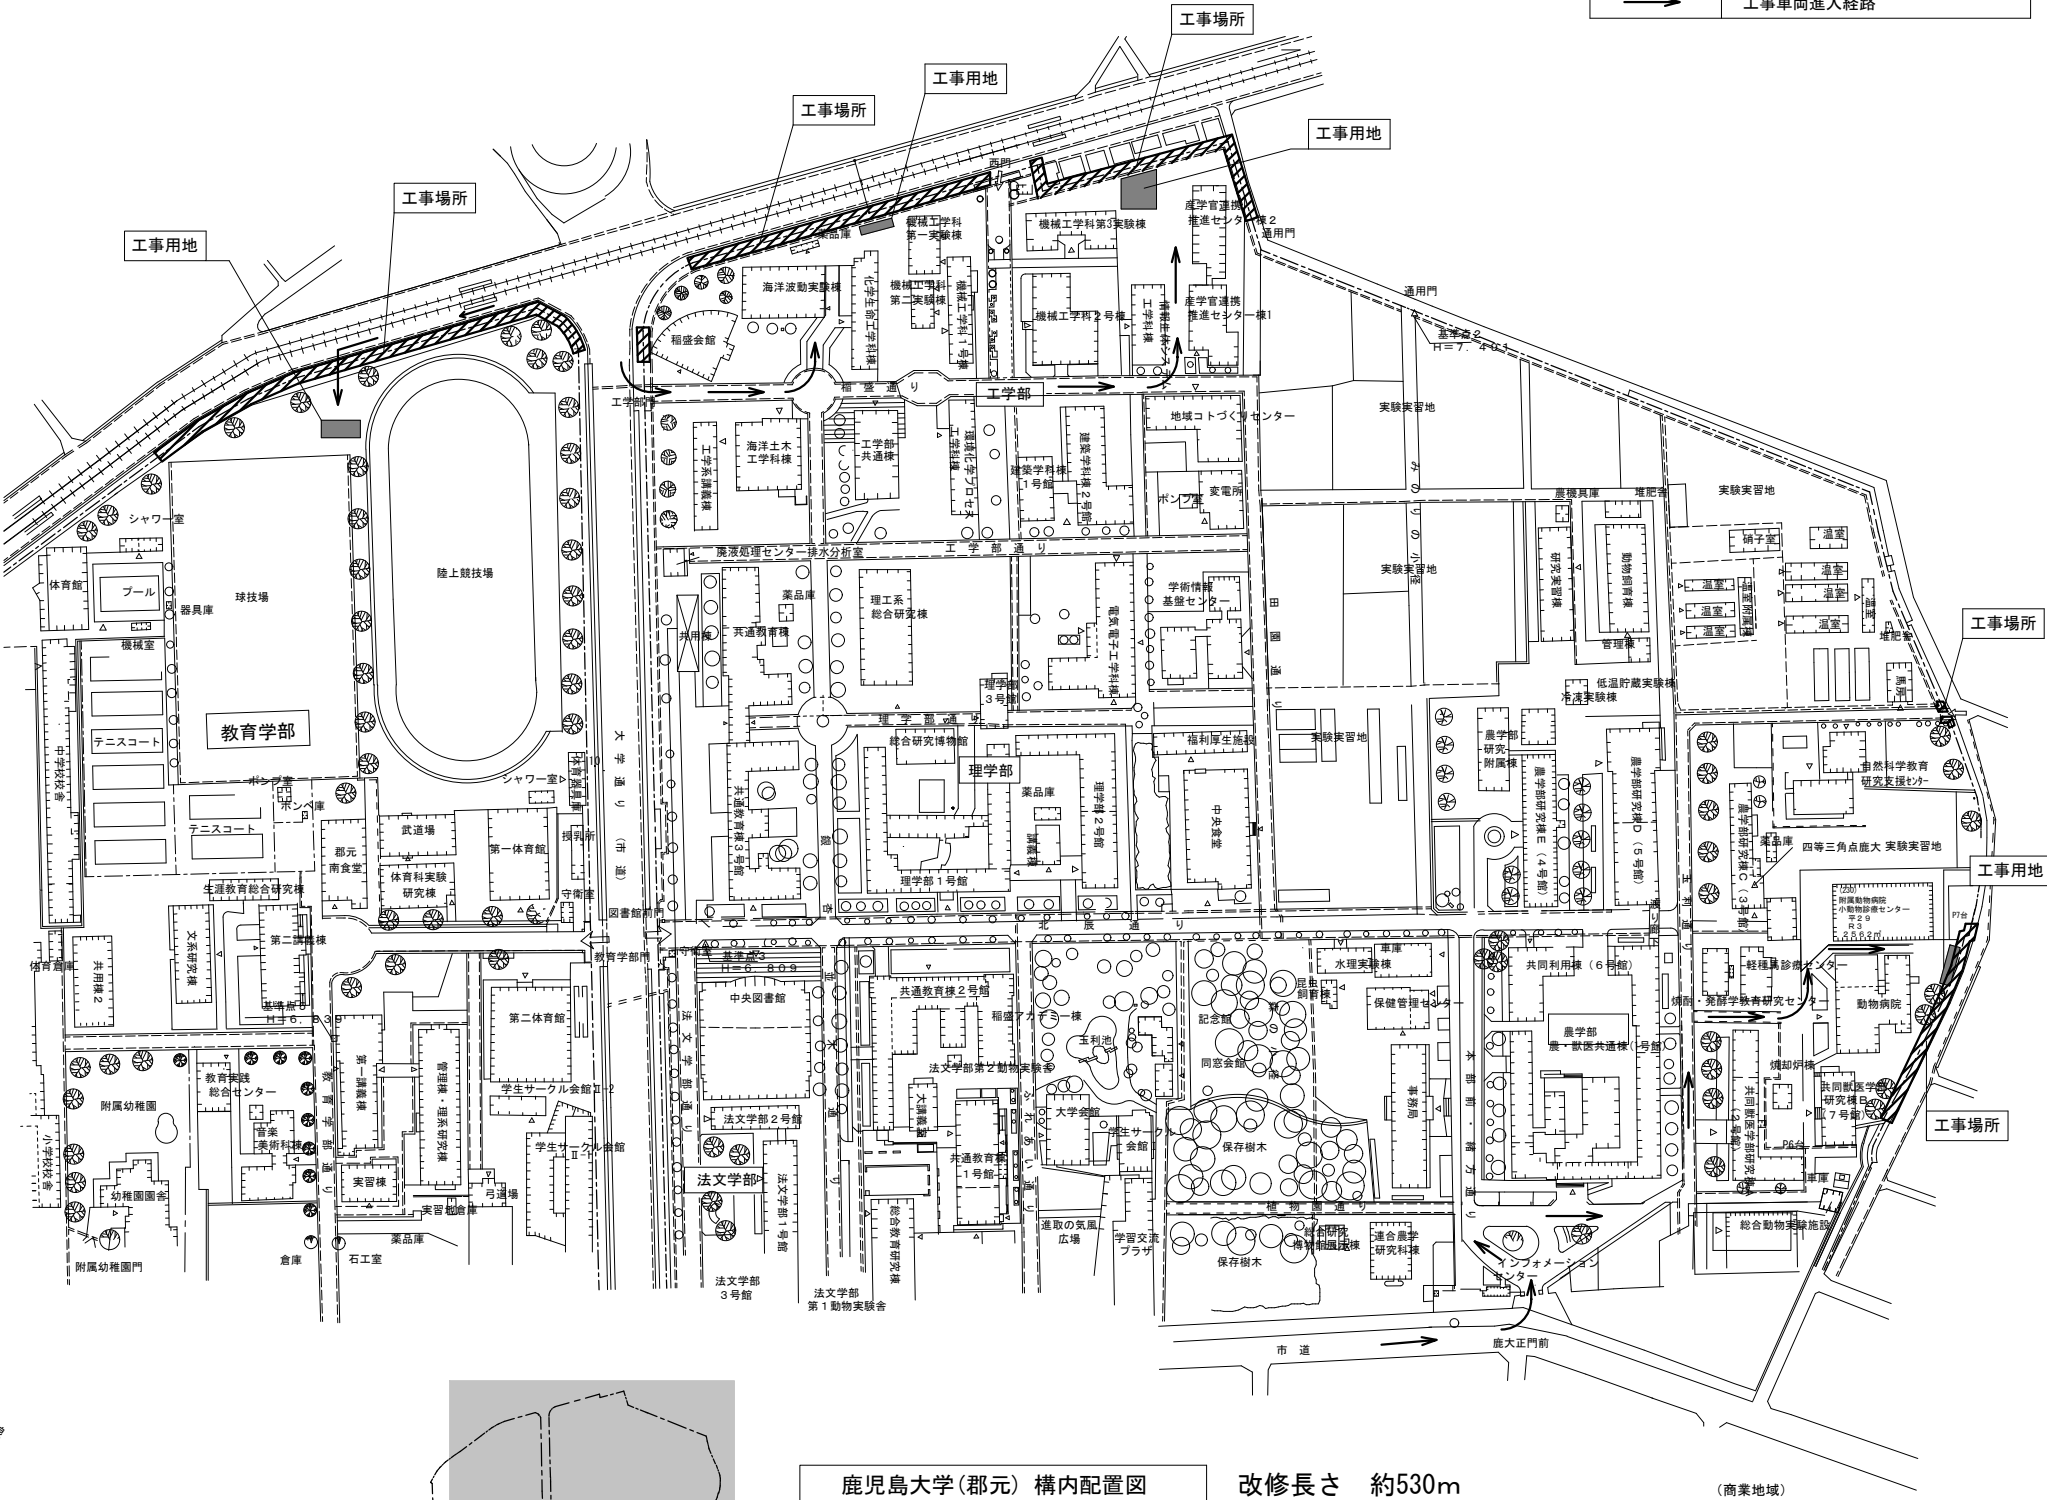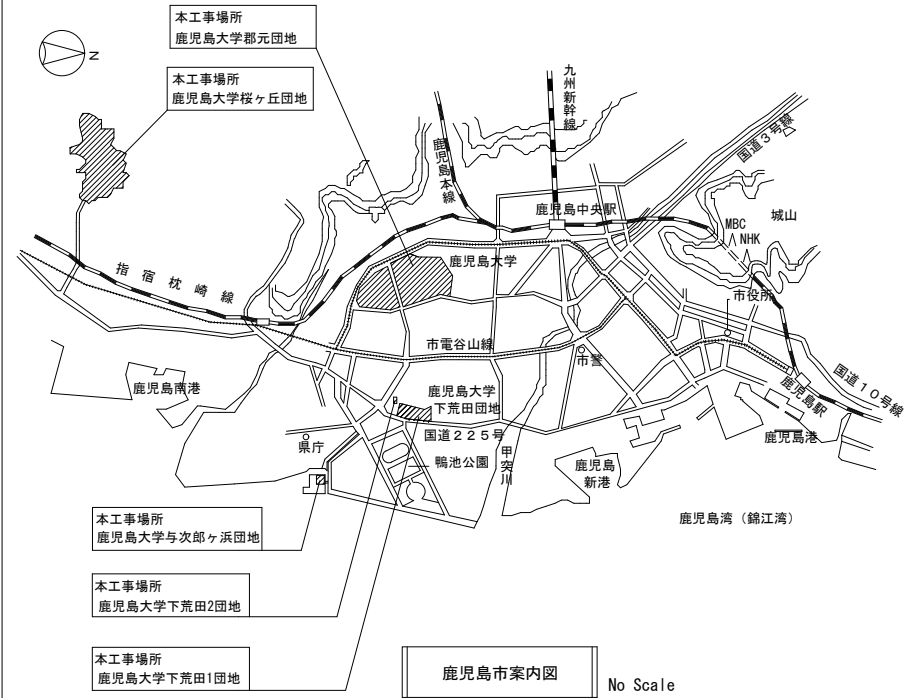


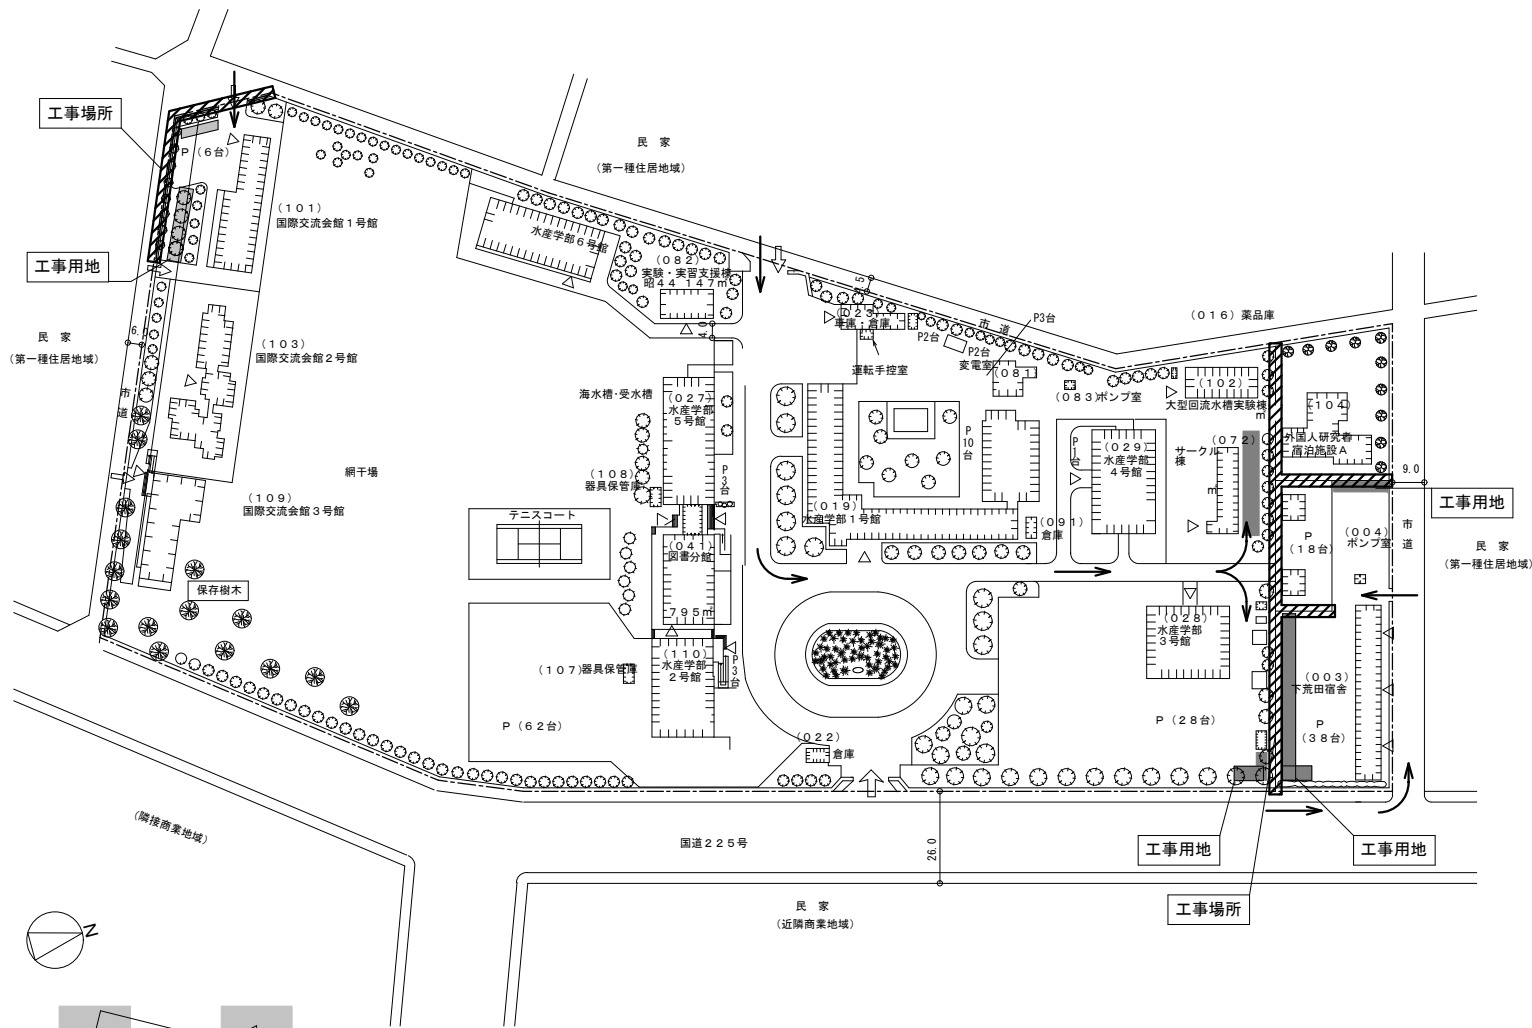
郡元団地キープラン



鹿児島市内図



No Scale

凡 例	
	工事場所
	工事用地
	工事車両進入経路





鹿児島大学(下荒田1) 構内配置図 改修長さ 約220m

下荒田1団地キープラン

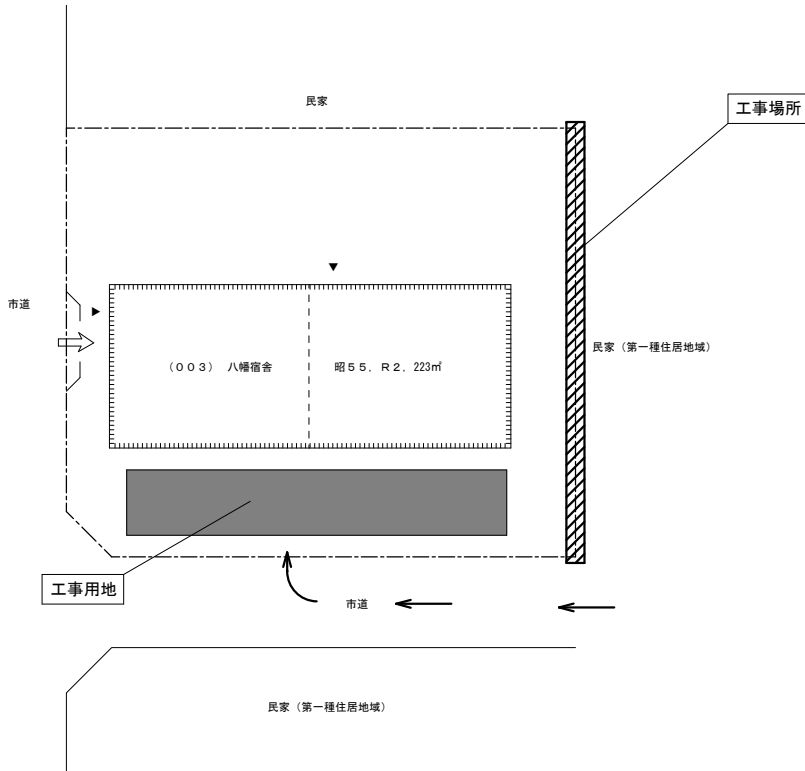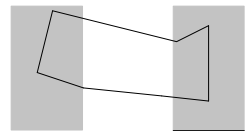


鹿児島大学(下荒田2) 構内配置図 改修長さ 約20m

下荒田2団地キープラン

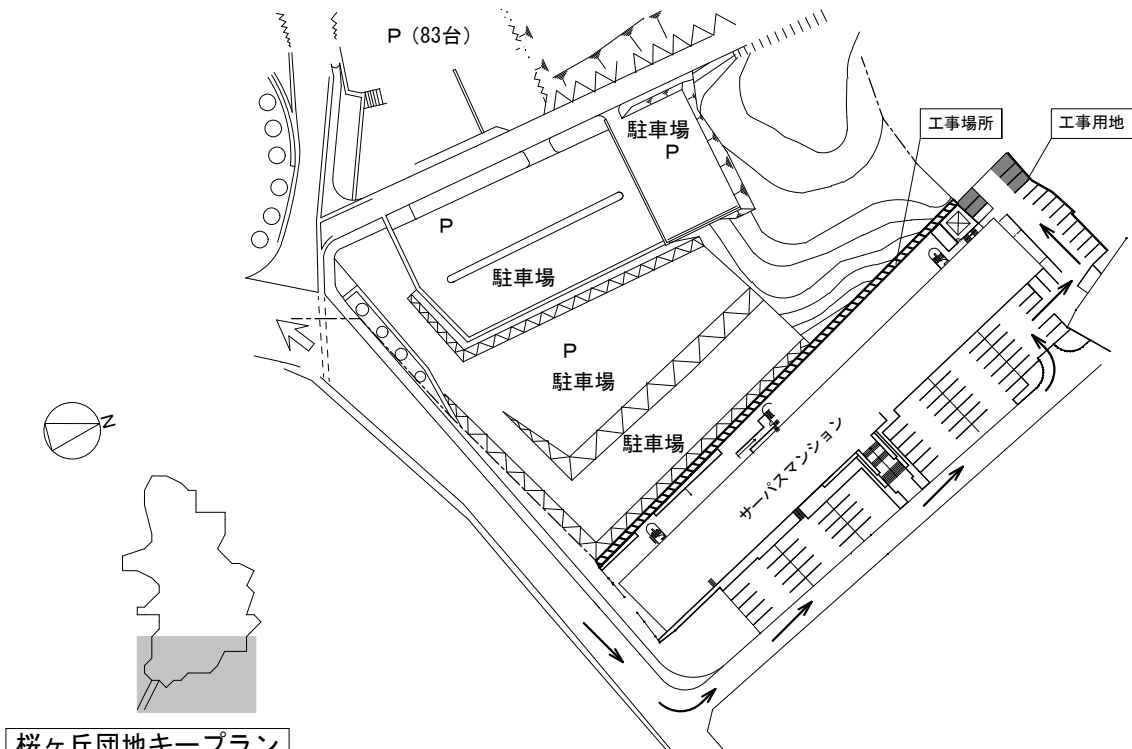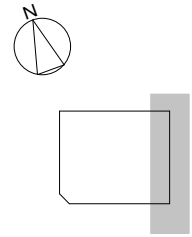

桜ヶ丘団地キープラン

鹿児島大学(桜ヶ丘) 構内配置図 改修長さ 約120m

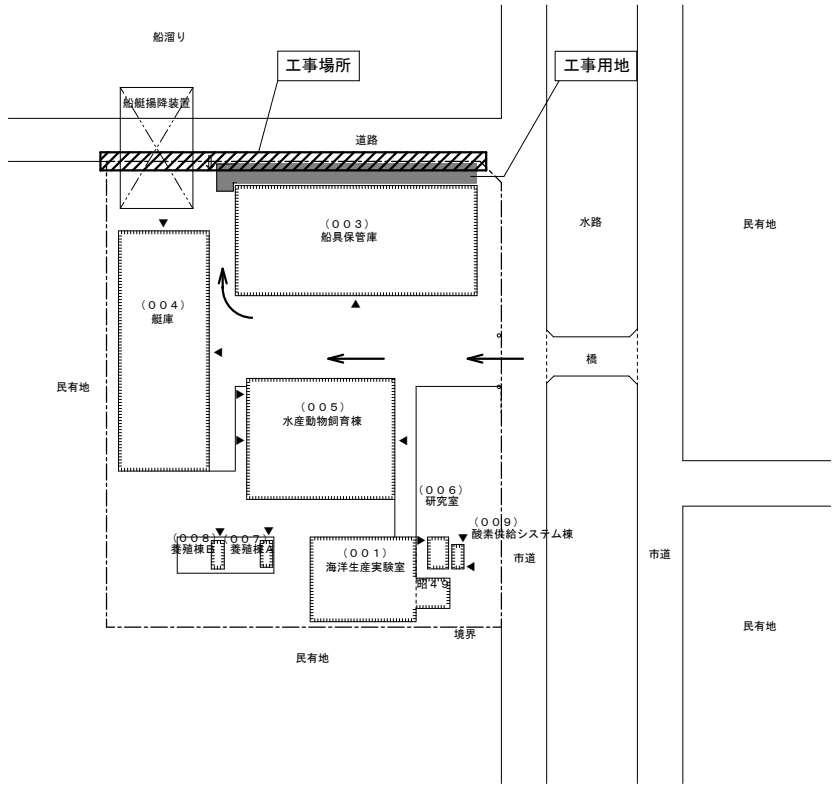

与次郎ヶ浜団地キープラン

鹿児島大学(与次郎ヶ浜) 構内配置図 改修長さ 約60m

