

カーシェア設置場所

① 共通教育棟3号館南側駐車場

設置台数: 2台

設置車両: ①ヤリス(5人乗り) ②タンク(5人乗り)



※色や形状が少し異なる可能性があります。

利用者: 教職員・学生

利用可能時間: 24時間

※但し、大学祭や大学入試等の学内行事により、使用できない日・時間がある。

② 事務局棟裏駐車場

設置台数: 1台

設置車両: ルーミー(5人乗り)





※色や形状が少し異なる可能性があります。

利用者: 教職員のみ

利用可能時間: 24時間

※但し、大学祭や大学入試等の学内行事により、使用できない日・時間がある。

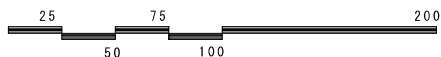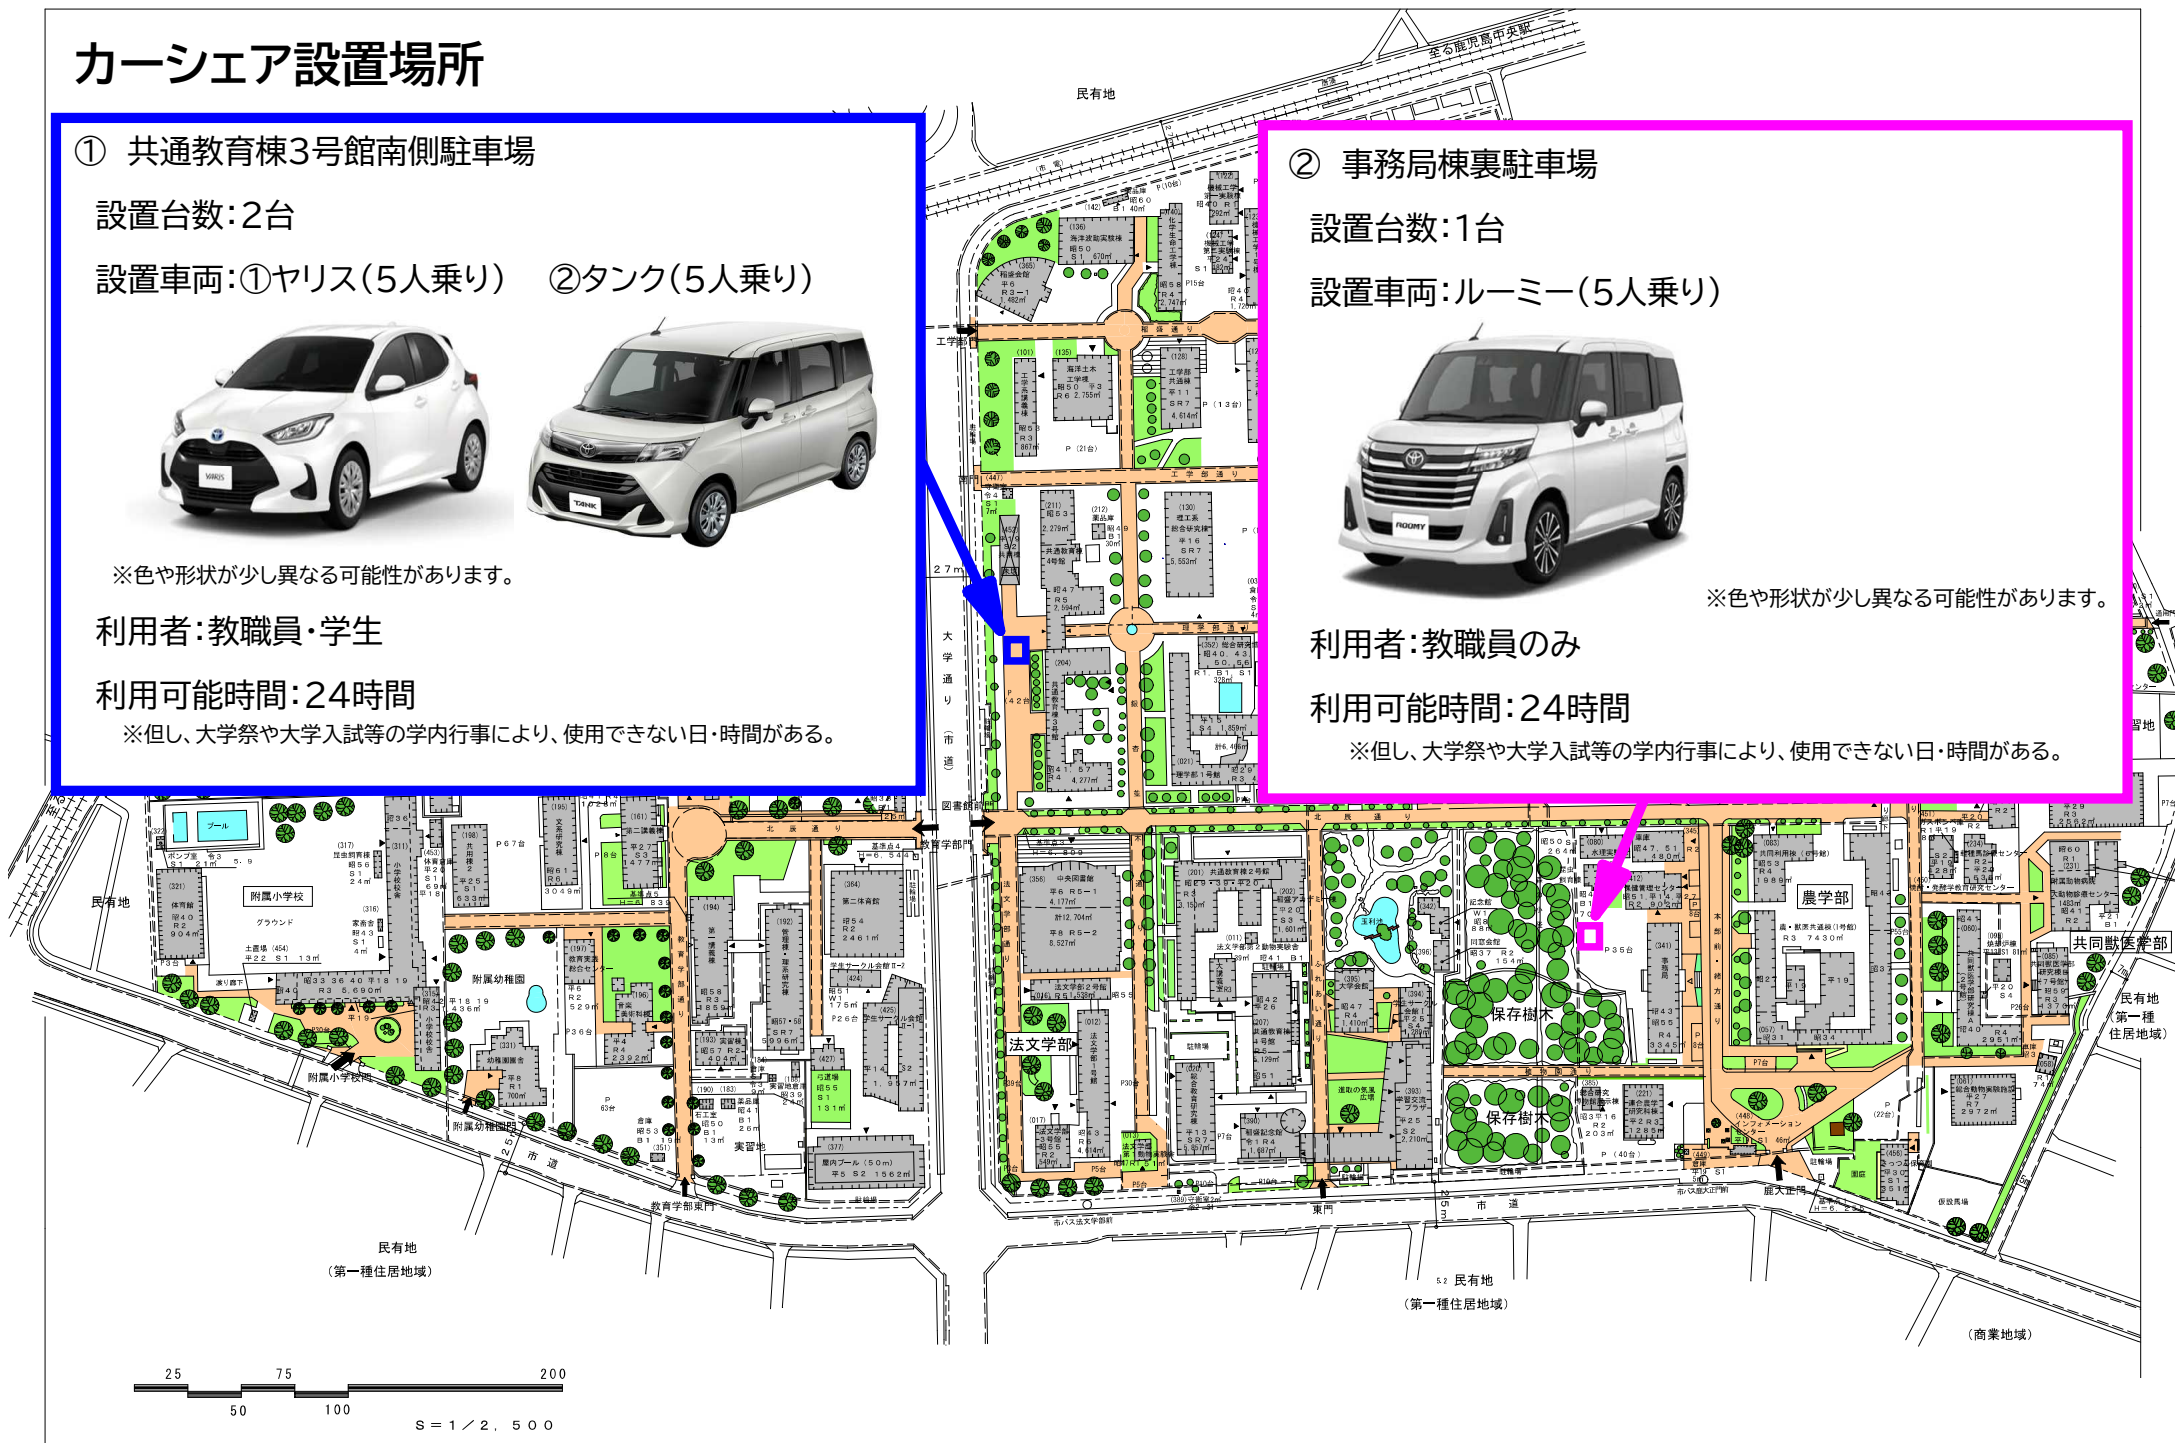

S = 1 / 2,500