


# 棟別平面図

学校番号	学校名	団地番号	団地名	棟番号
0396	鹿児島大学	001	郡元	(393・394)


国立大学等施設実態調査（様式3）

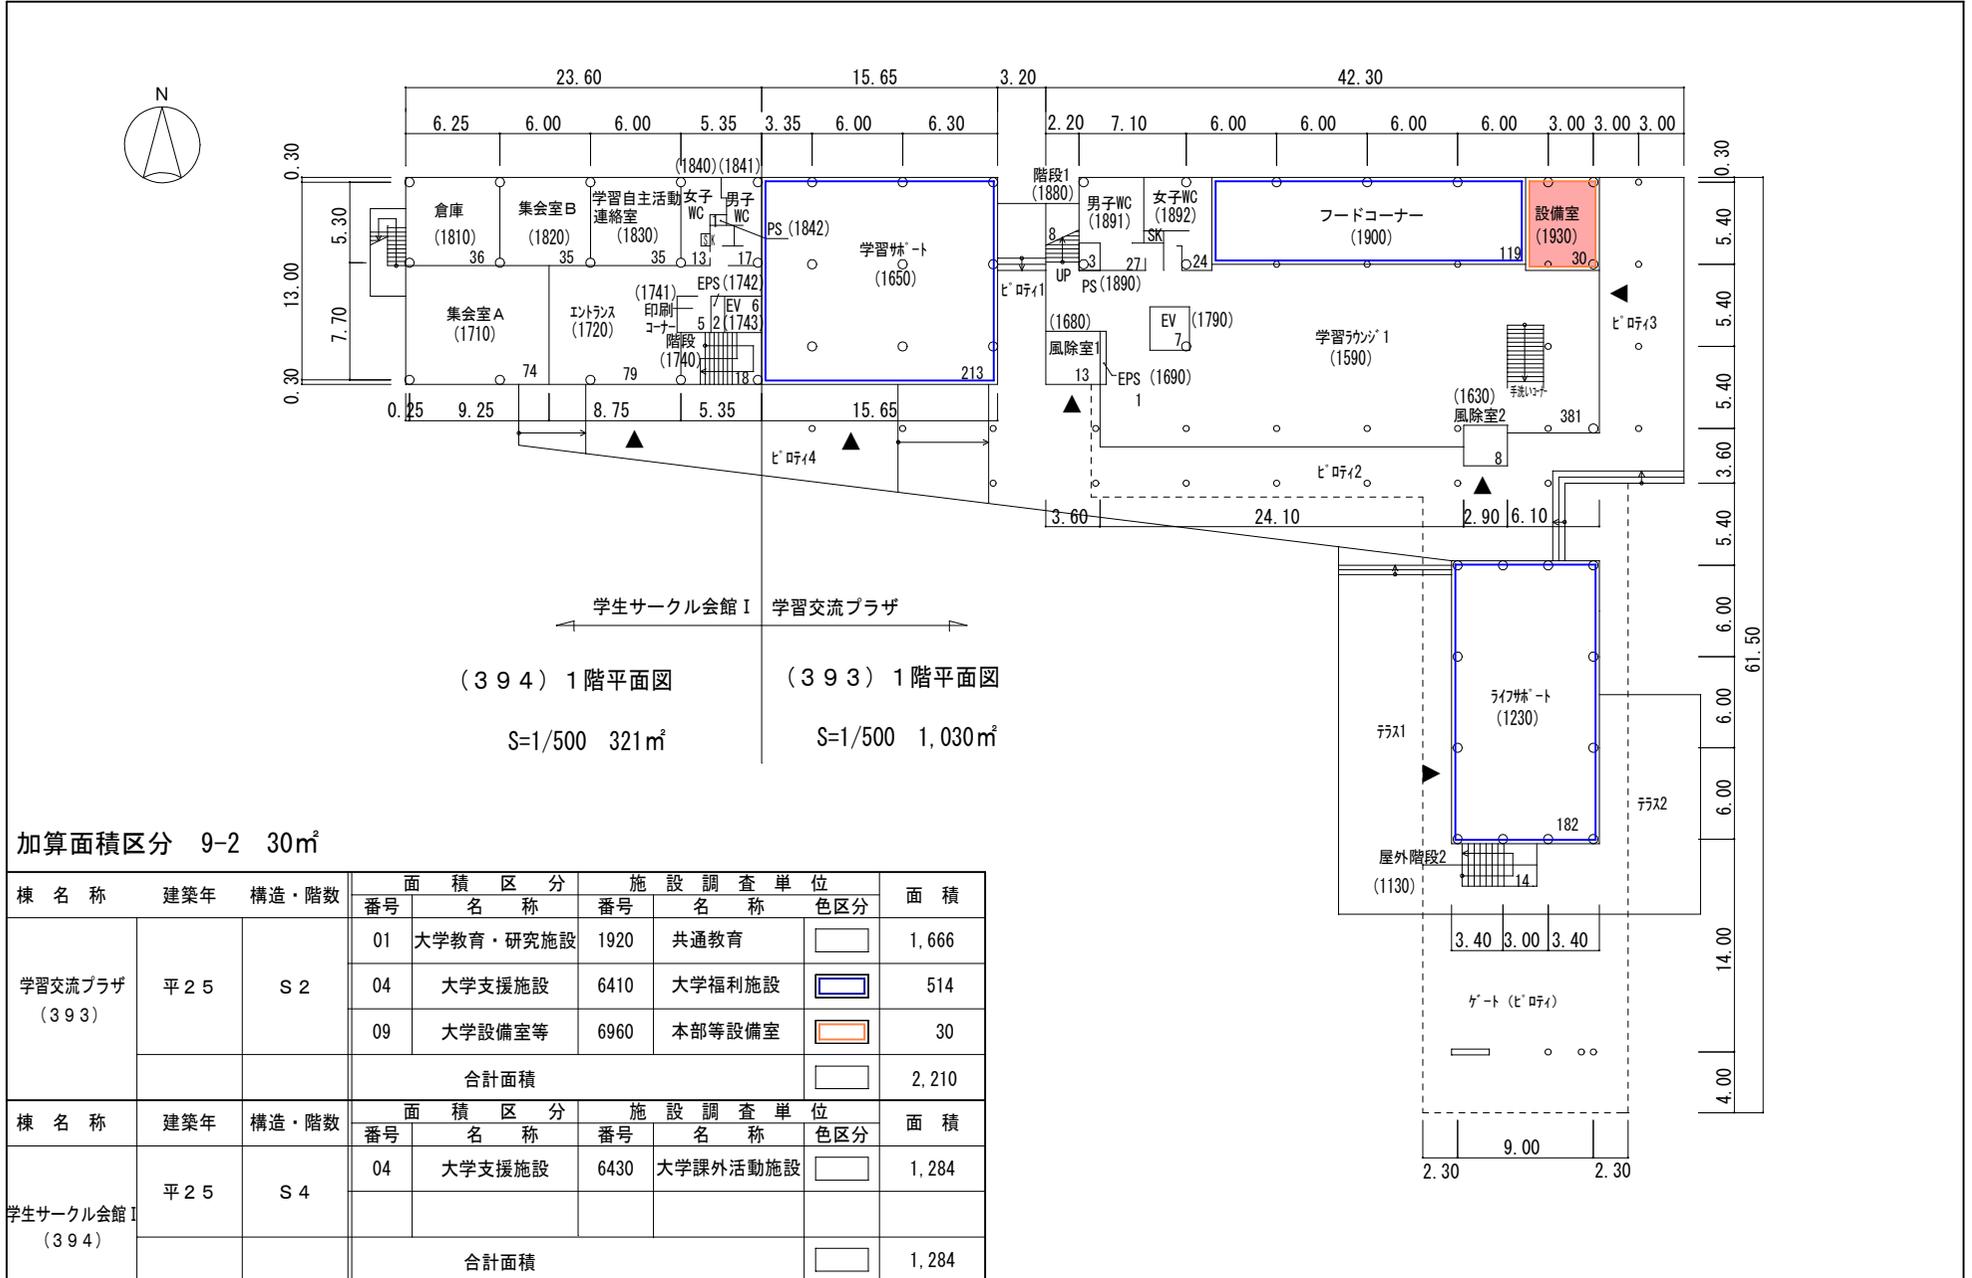

# 棟 別 平 面 図

学校番号	学 校 名	団地番号	団 地 名	棟 番 号
0396	鹿児島大学	001	郡元	(393・394)

国立大学等施設実態調査（様式3）

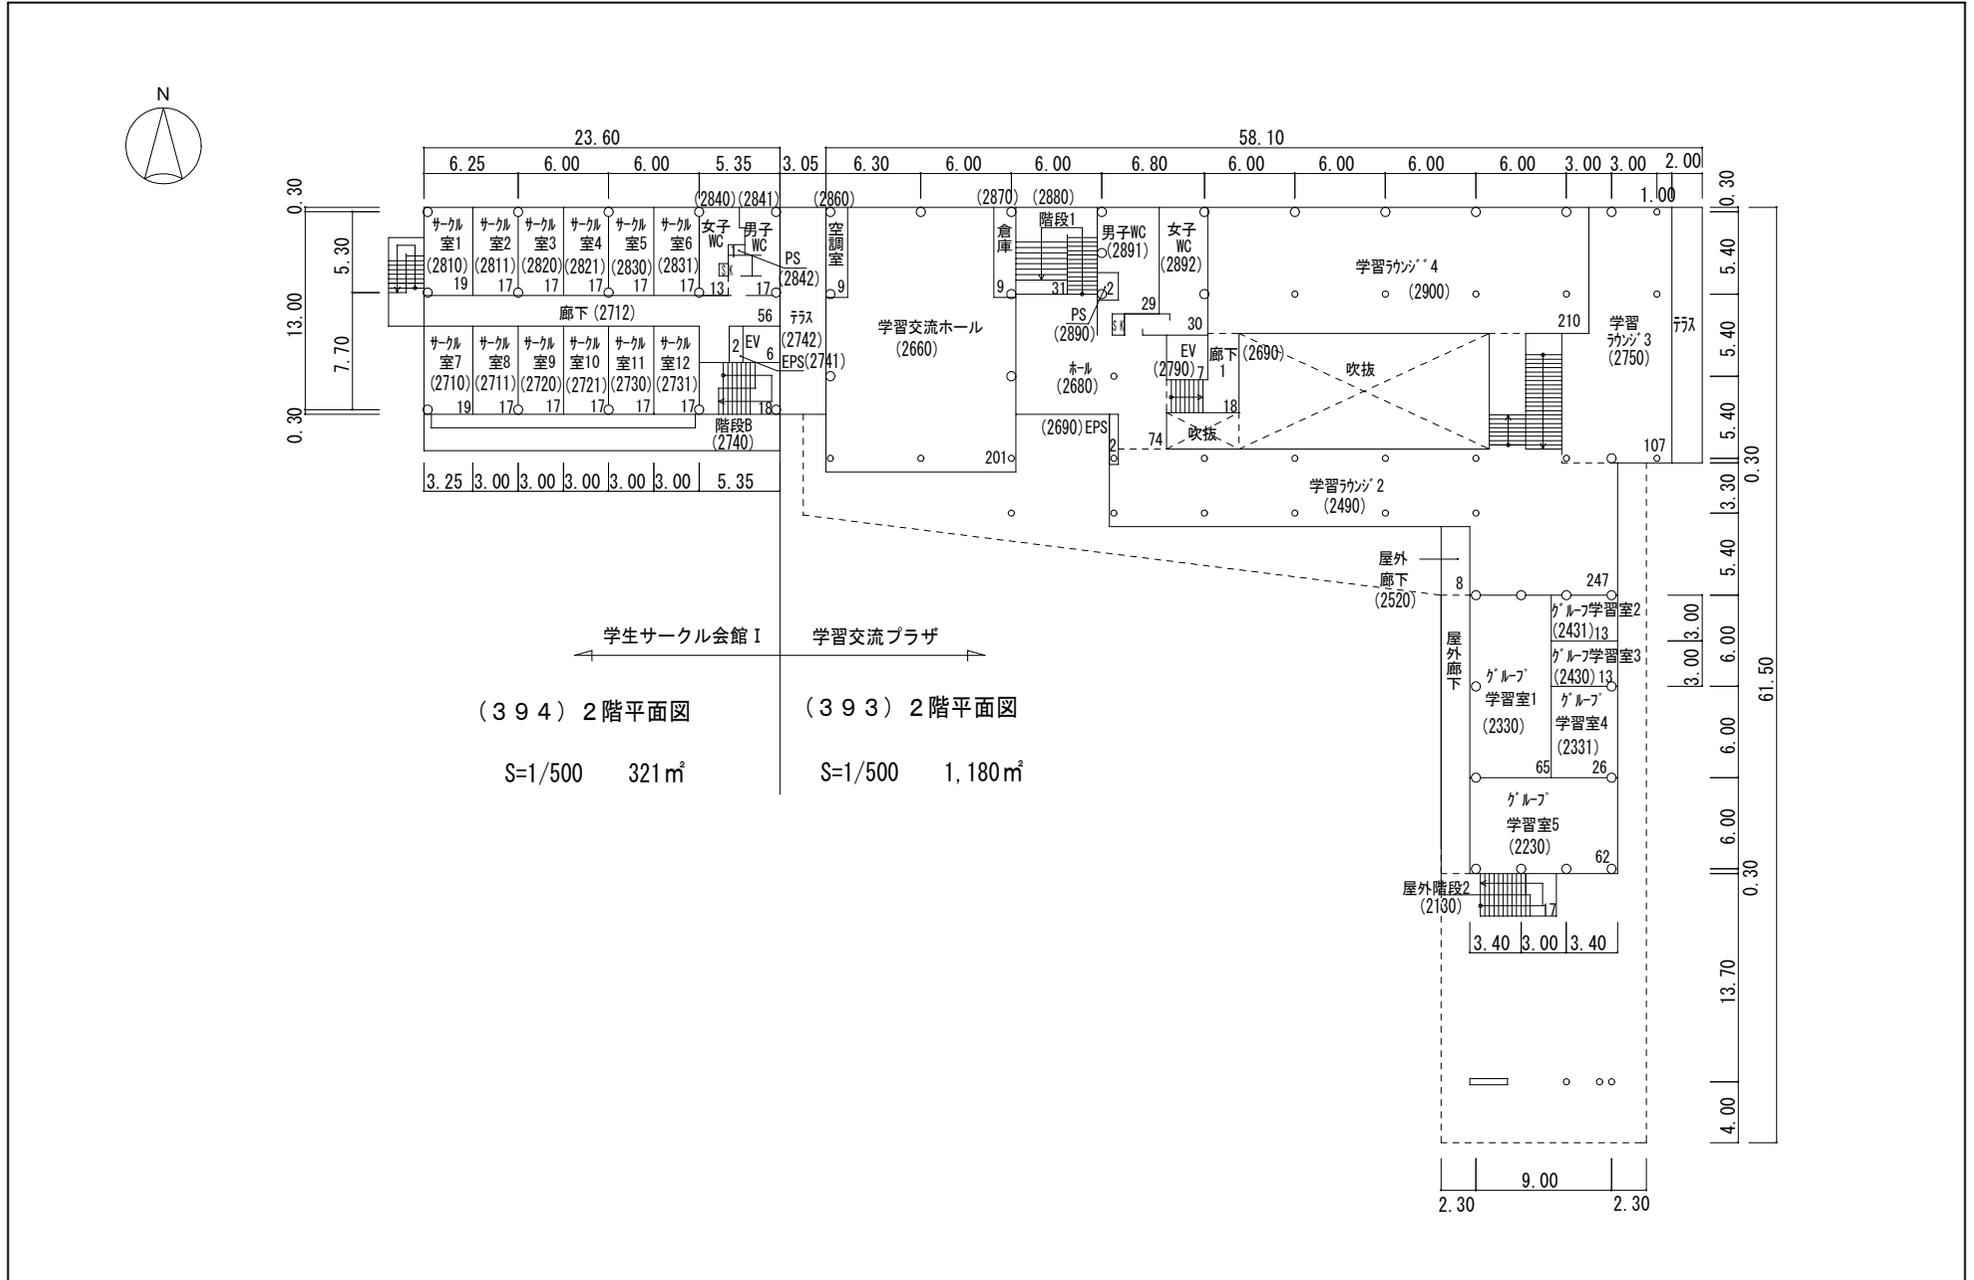

# 棟別平面図

学校番号	学校名	団地番号	団地名	棟番号
0396	鹿児島大学	001	郡元	(393・394)

国立大学等施設実態調査（様式3）

